



- Металлочерепица
- Обрешетка 30x60мм шаг 350 мм
- Деревянная стропила 180x60мм
- Теплоизоляция мин.плиты 100мм
- Пароизоляция
- Ж/Б плита
- Система подвесного потолка "ARMSTRONG"

Система подвесного потолка "ARMSTRONG"

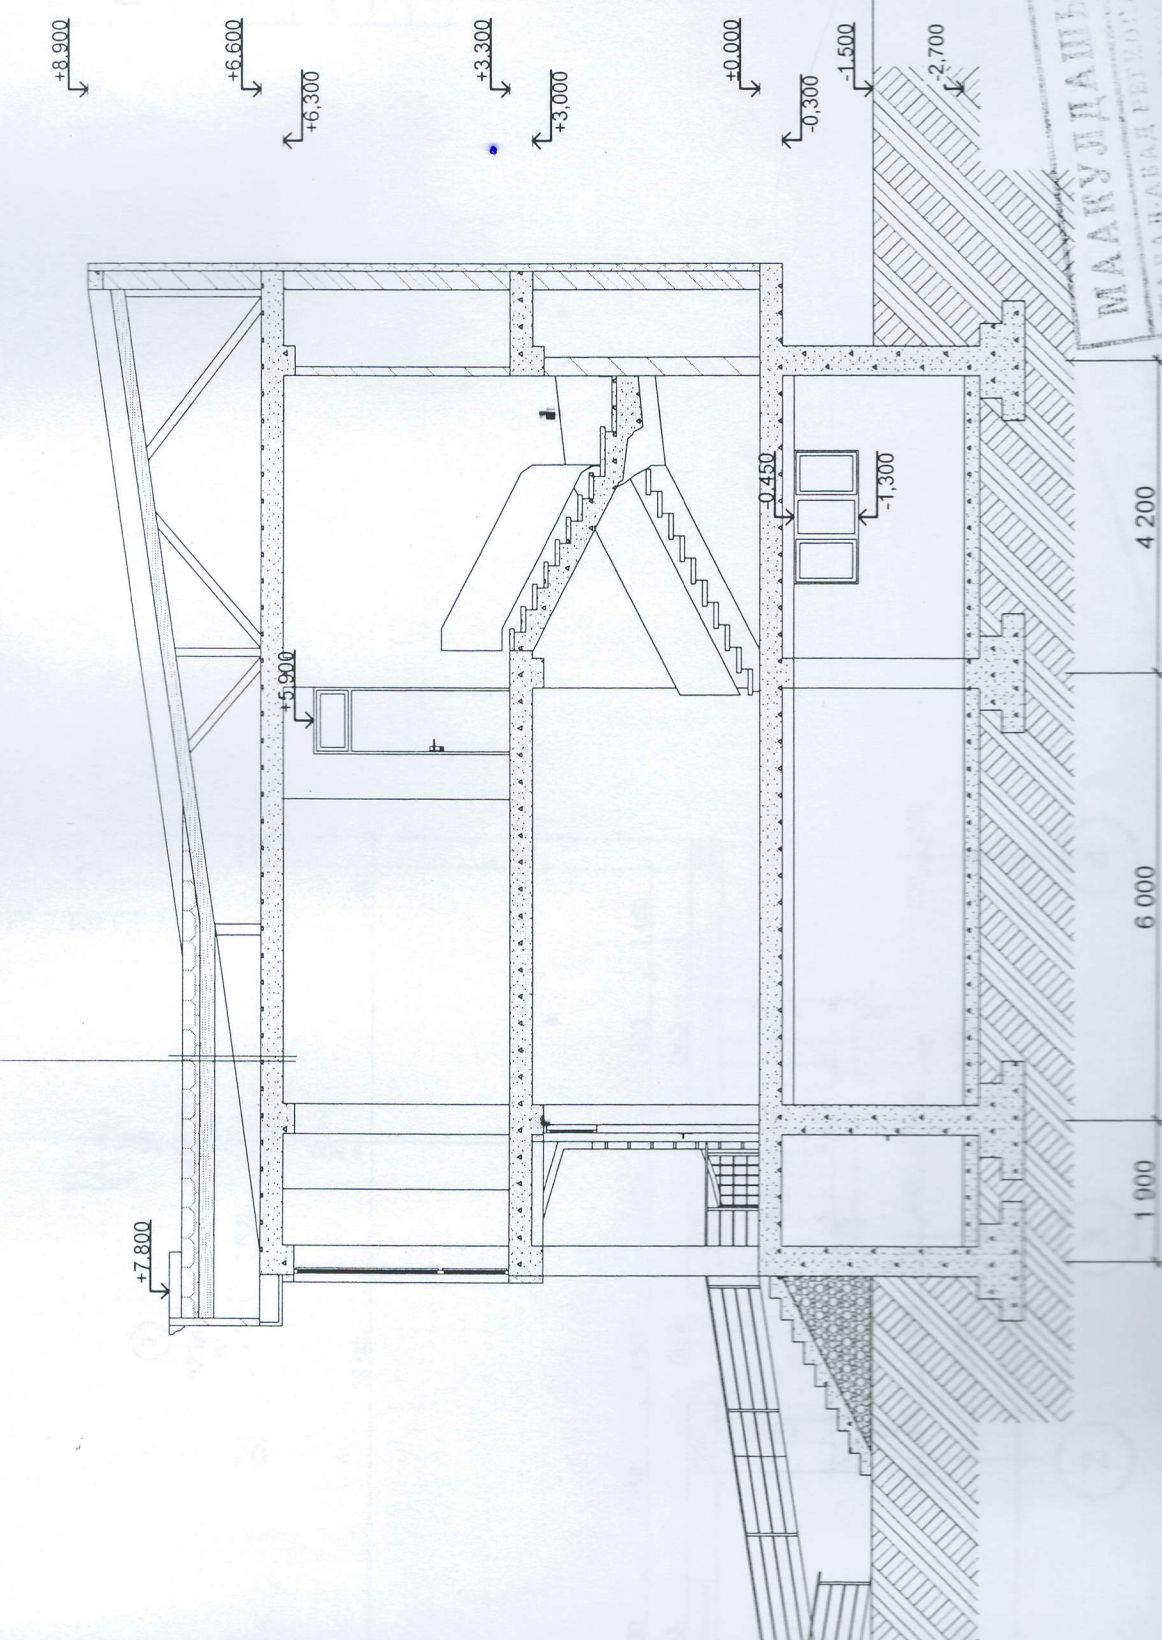

МАКУЛДАШЫЛДЫ
ЖАЛАБАБАД 1-БУЛОГАШЫ

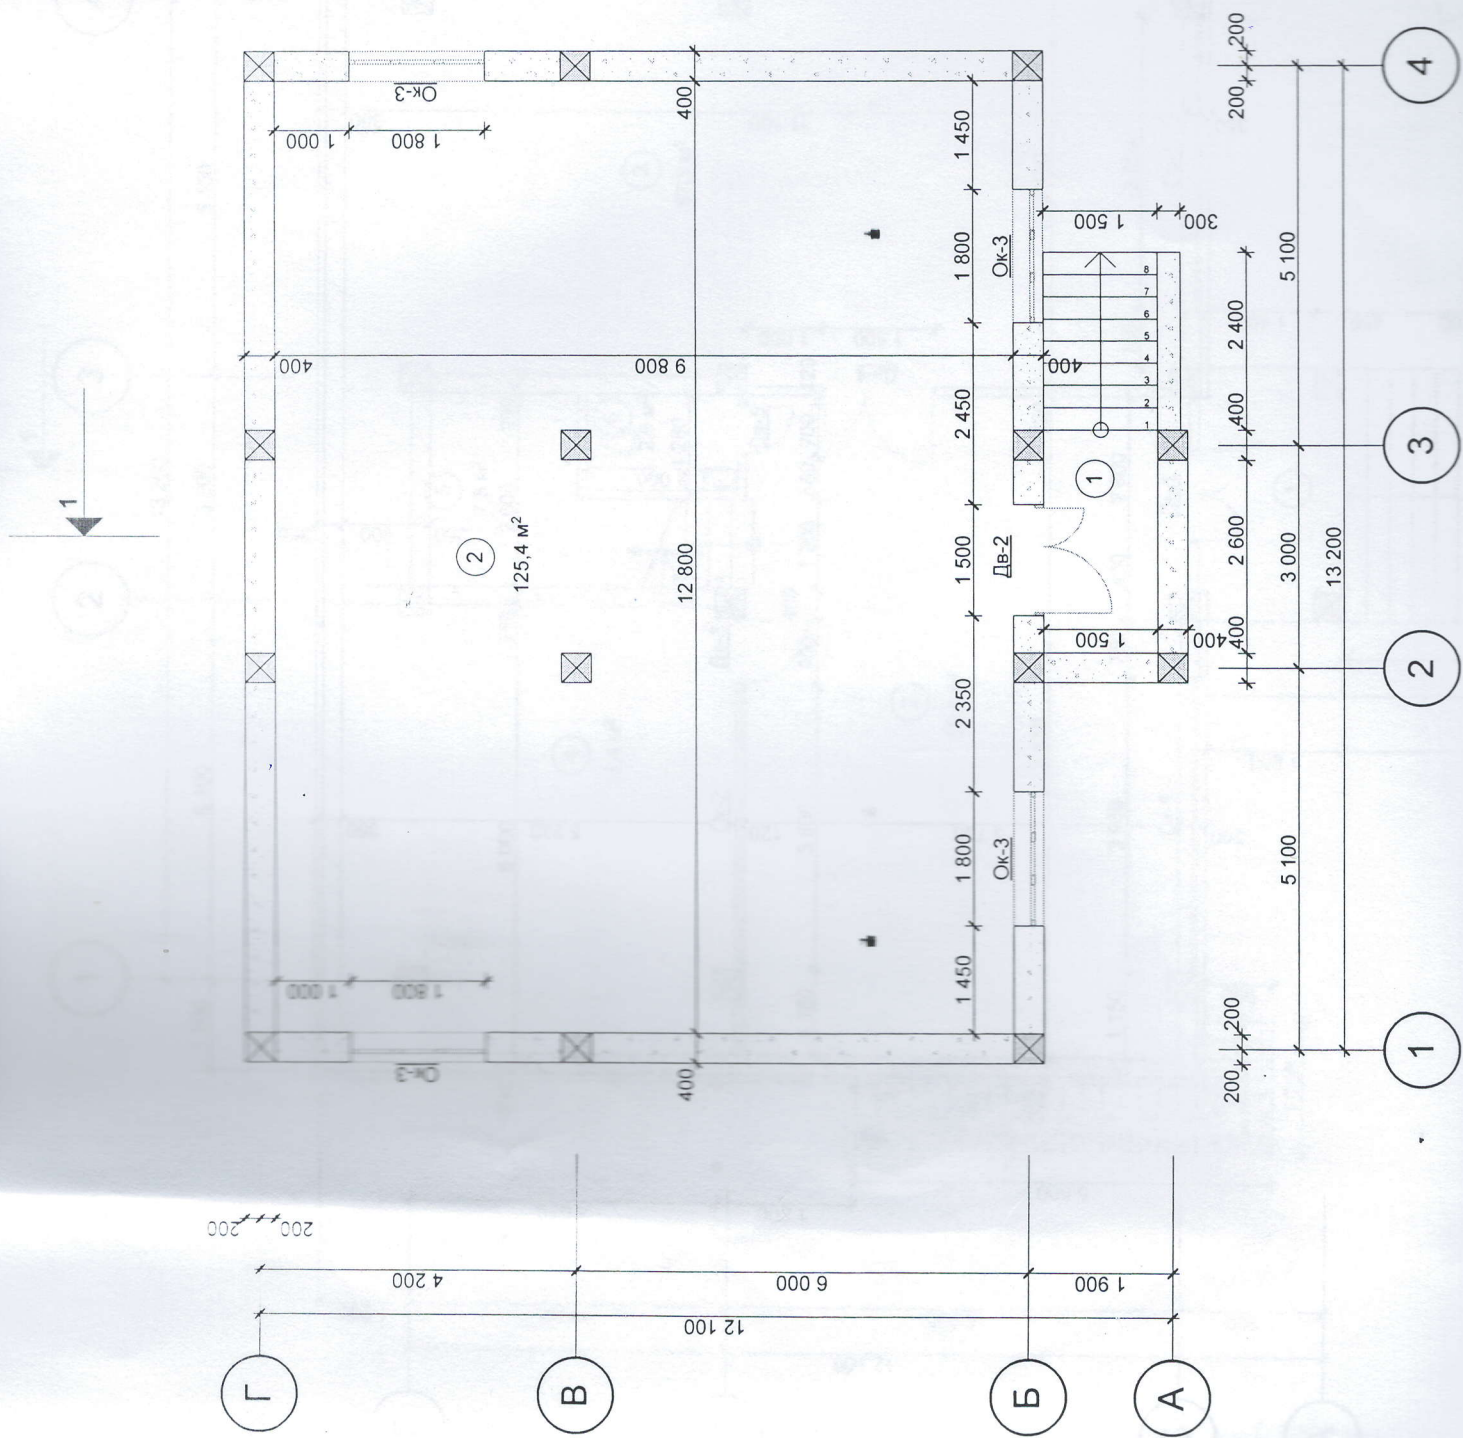

МАТЕРИАЛЫ
ПРОЕКТА

