


			Реконструкция автодороги с. Кызыл-Бел - с. Достук Баткенского района.	Стадия	Лист	Листов
Руководитель				РП	1	2
Инженер	Мадимаров А.		План и продольный профиль			

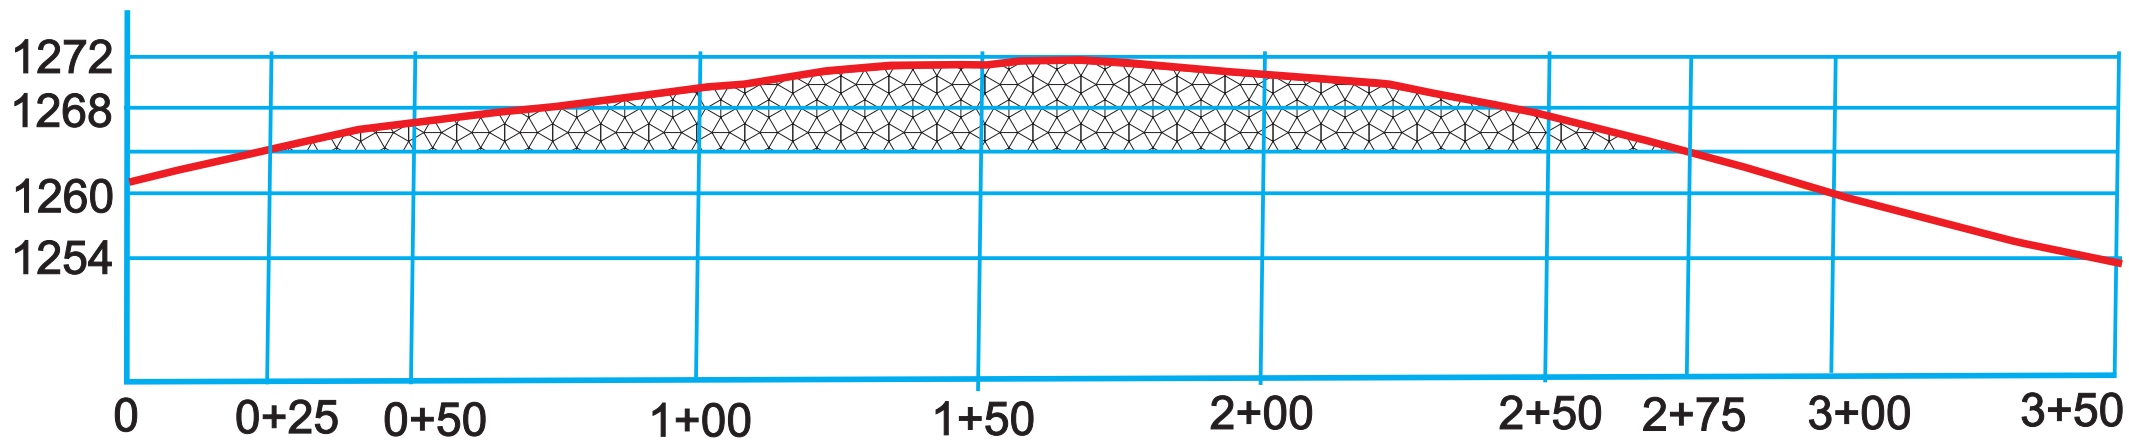

Пикеты	Выемка				
	h, м	h <sub>ср</sub> , м	Расст-е, м	Ширина, В, м	Объем, W, м <sup>3</sup>
0+25	0,0				
0+50	3,0	1,5	25,0	8,0	300,0
1+00	5,5	4,25	50,0	8,0	1700,0
1+50	8,0	6,75	50,0	8,0	2700,0
2+00	7,0	7,5	50,0	8,0	3000,0
2+50	3,0	5	5,0	8,0	200,0
2,75	0,0	1,5	25,0	8,0	300,0
итого					8200,0

Руководитель			Реконструкция автодороги с. Кызыл-Бел - с. Достук Баткенского района.	Стадия	Лист	Листов
Инженер	Мадимаров А.			РП	2	2
			Продольный профиль			