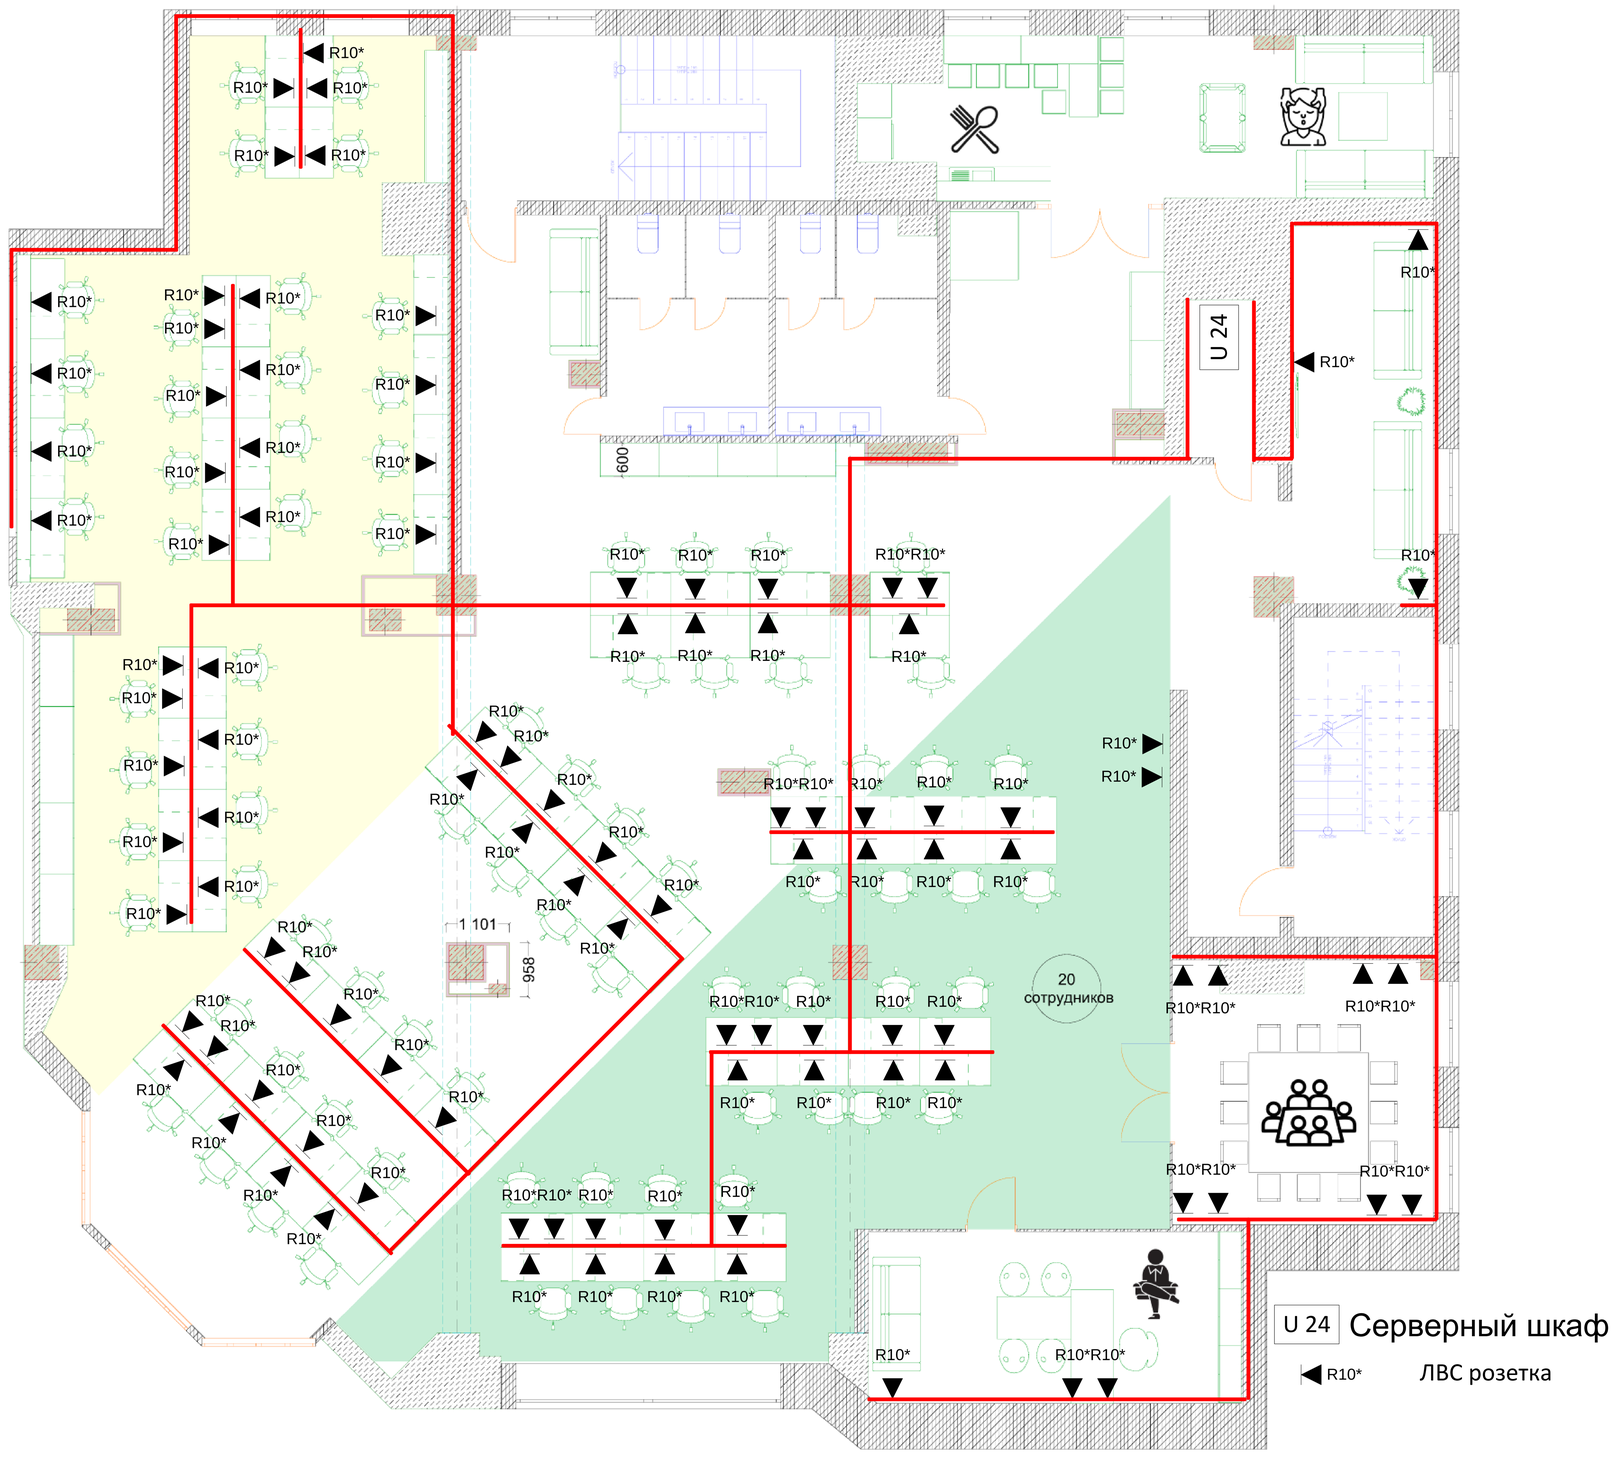
R10*
U 24
600
1 101
958
20
сотрудников
U 24 Серверный шкаф
R10* ЛВС розетка