



ЭСКИЗНЫЙ ПРОЕКТ

Перепланировки с расстановкой оборудования
внутреннего пространство
офиса Кара-Балтинского филиала ЗАО "ФИНКА банк"
по адресу г.Кара-Балта ул. Жайыл Баатыра, 92

Шифр:


Стадия: ЭП

Заказчик:ЗАО "ФИНКА Банк"

ГАП:Кожокматова Б.С.

Бишкек 2023г.


Обмерочный план

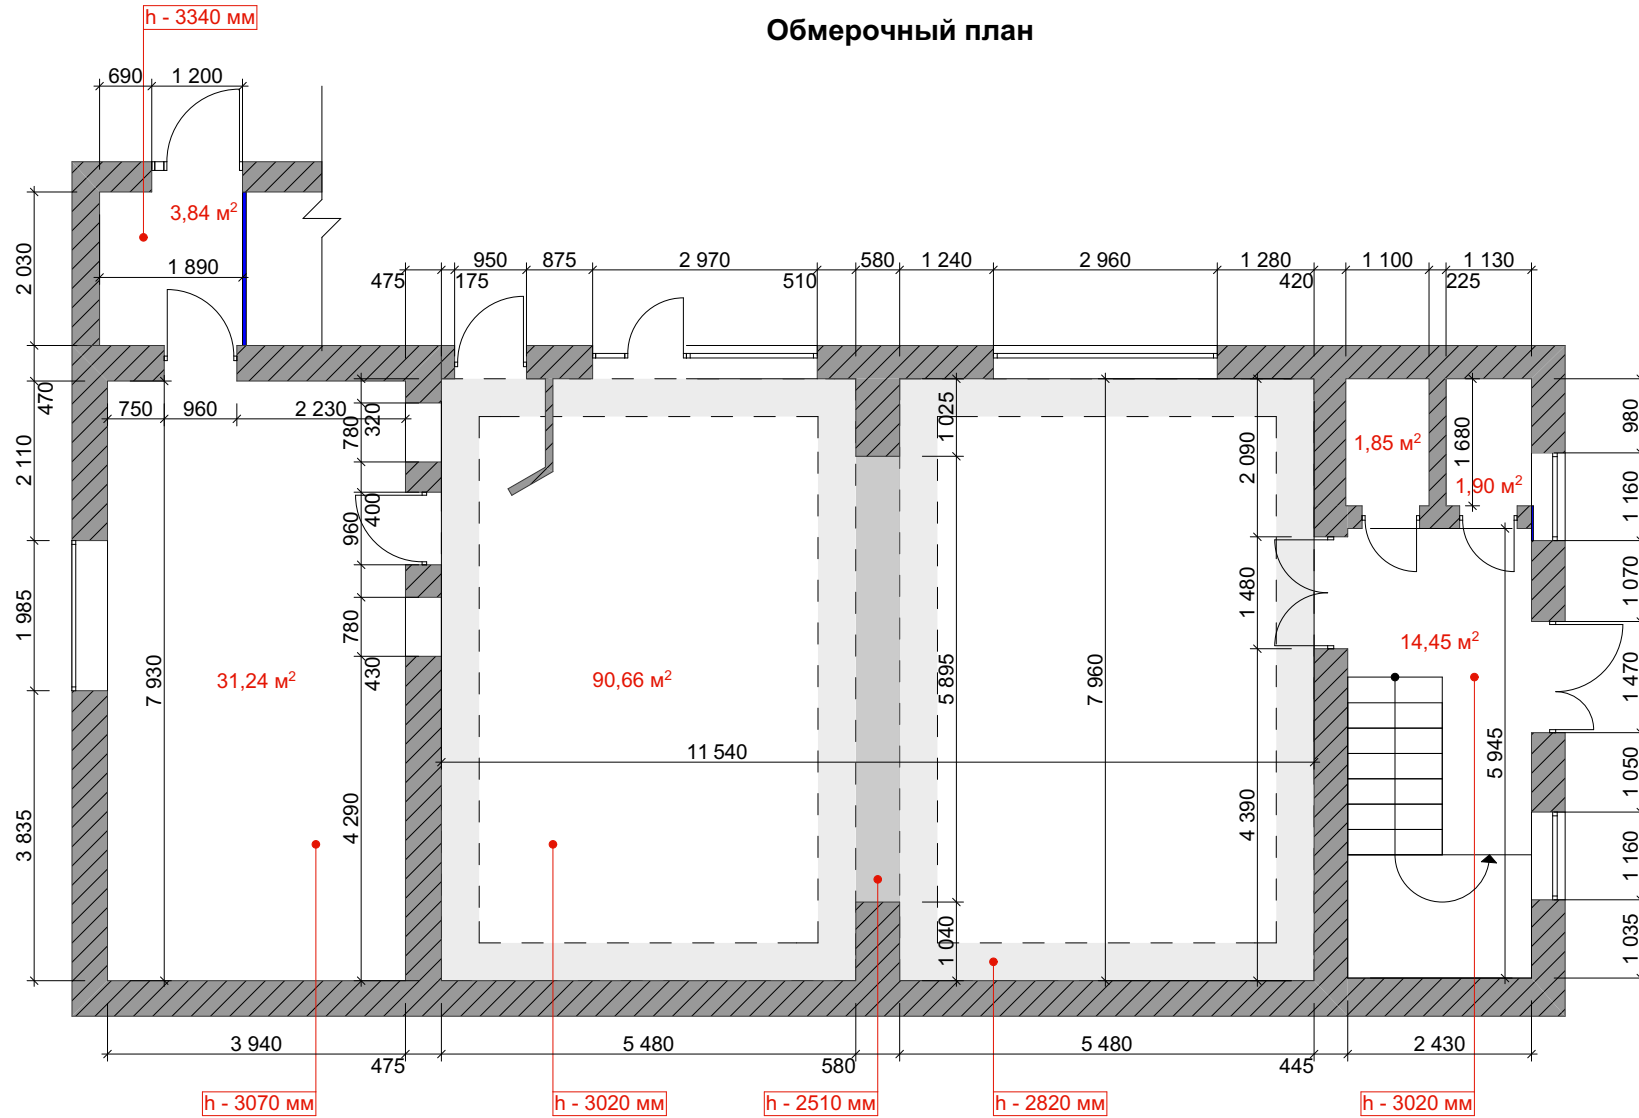

S_{общ} - 125,74 м²

2023 г.				Дизайн интерьера офиса ЗАО "ФИНКА банк" Кара-Балтийский филиал ул.Жайыл Баатыра 92, г.Кара-Балта		
Руководитель проекта	Кожокматова Б.С.					
Дизайнер	Турдубеков Б.	Заказчик: ЗАО "ФИНКА банк"		стадия ДП	лист 1	листов 3
Обмерочный план						

План перепланировки

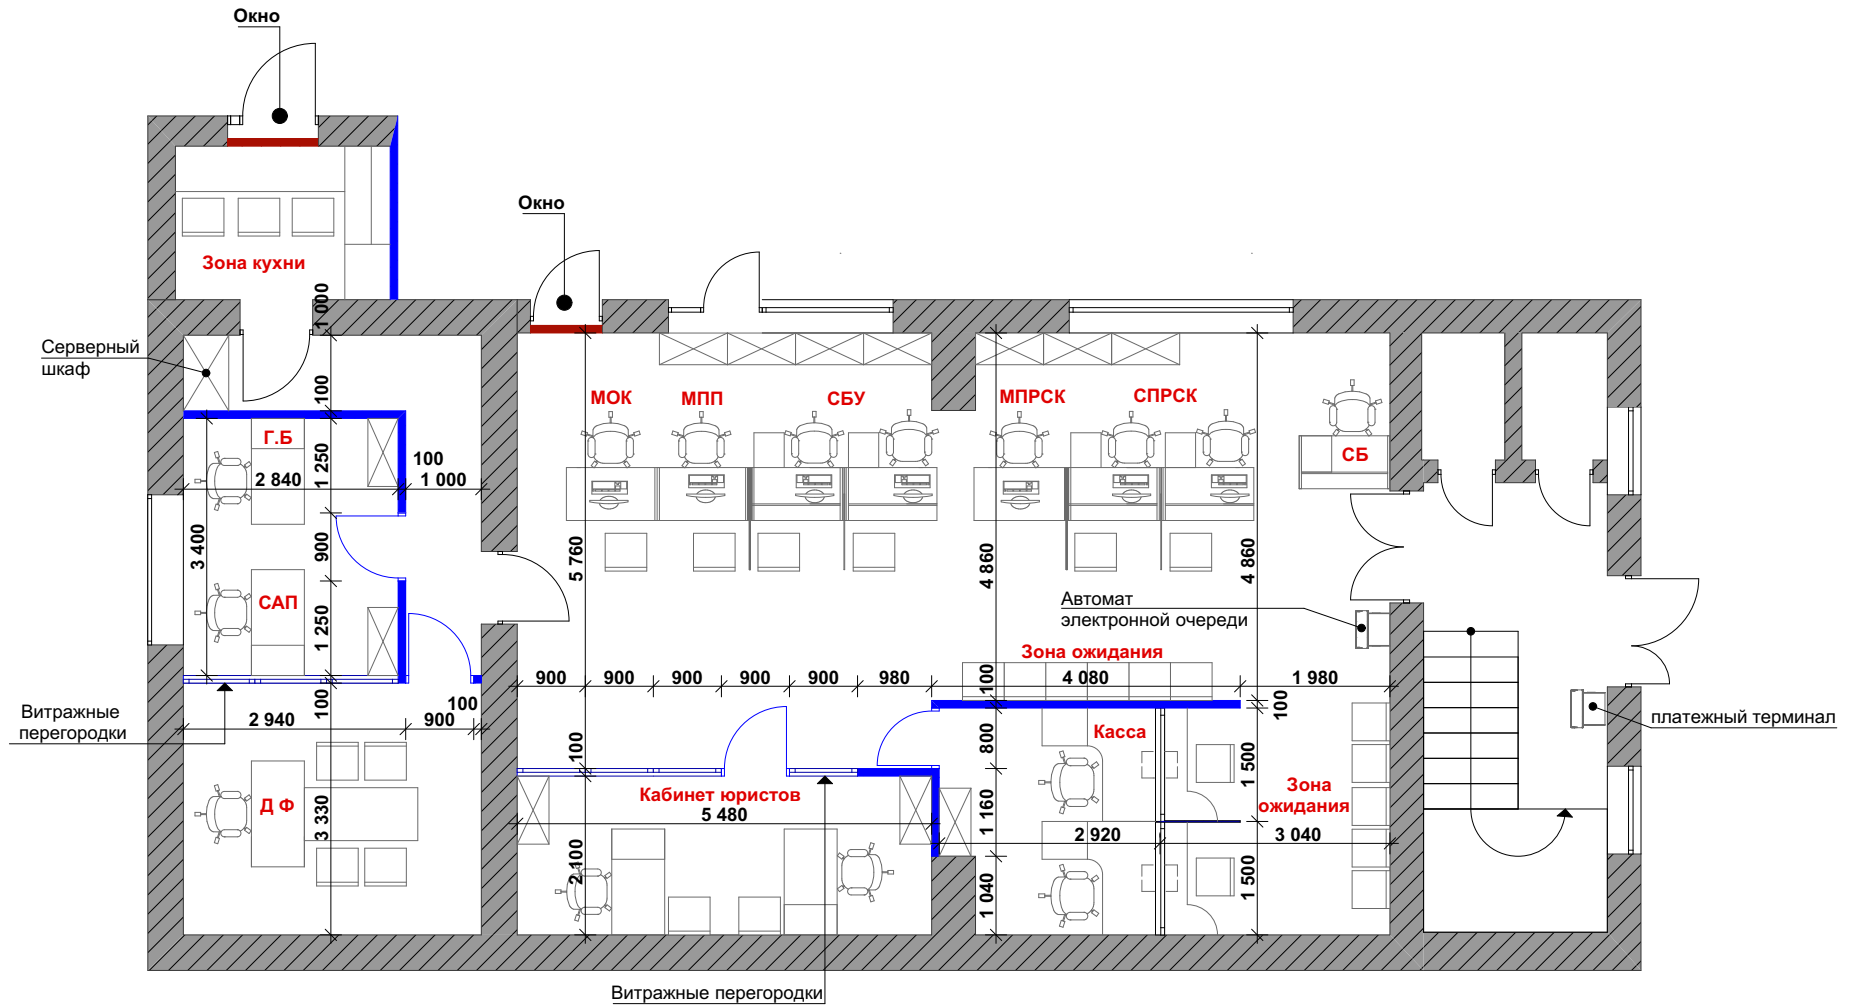


-- Возводимые перегородки

Примечание:

1. Все размеры уточнить по месту.
2. Витражи частично тонируются полупрозрачной пленкой (морозко)
3. Дополнительное оформление офиса информационными и рекламными стендами выполнить по месту на усмотрение Заказчика.

2023 г.				Дизайн интерьера офиса ЗАО "ФИНКА банк" Кара-Балтийский филиал ул.Жайыл Баатыра 92, г.Кара-Балта		
Руководитель проекта	Кожокматова Б.С.					
Дизайнер	Турдубеков Б.	Заказчик: ЗАО "ФИНКА банк"		стадия ДП	лист 2	листов 3
				План перепланировки		

План расстановкой оборудования

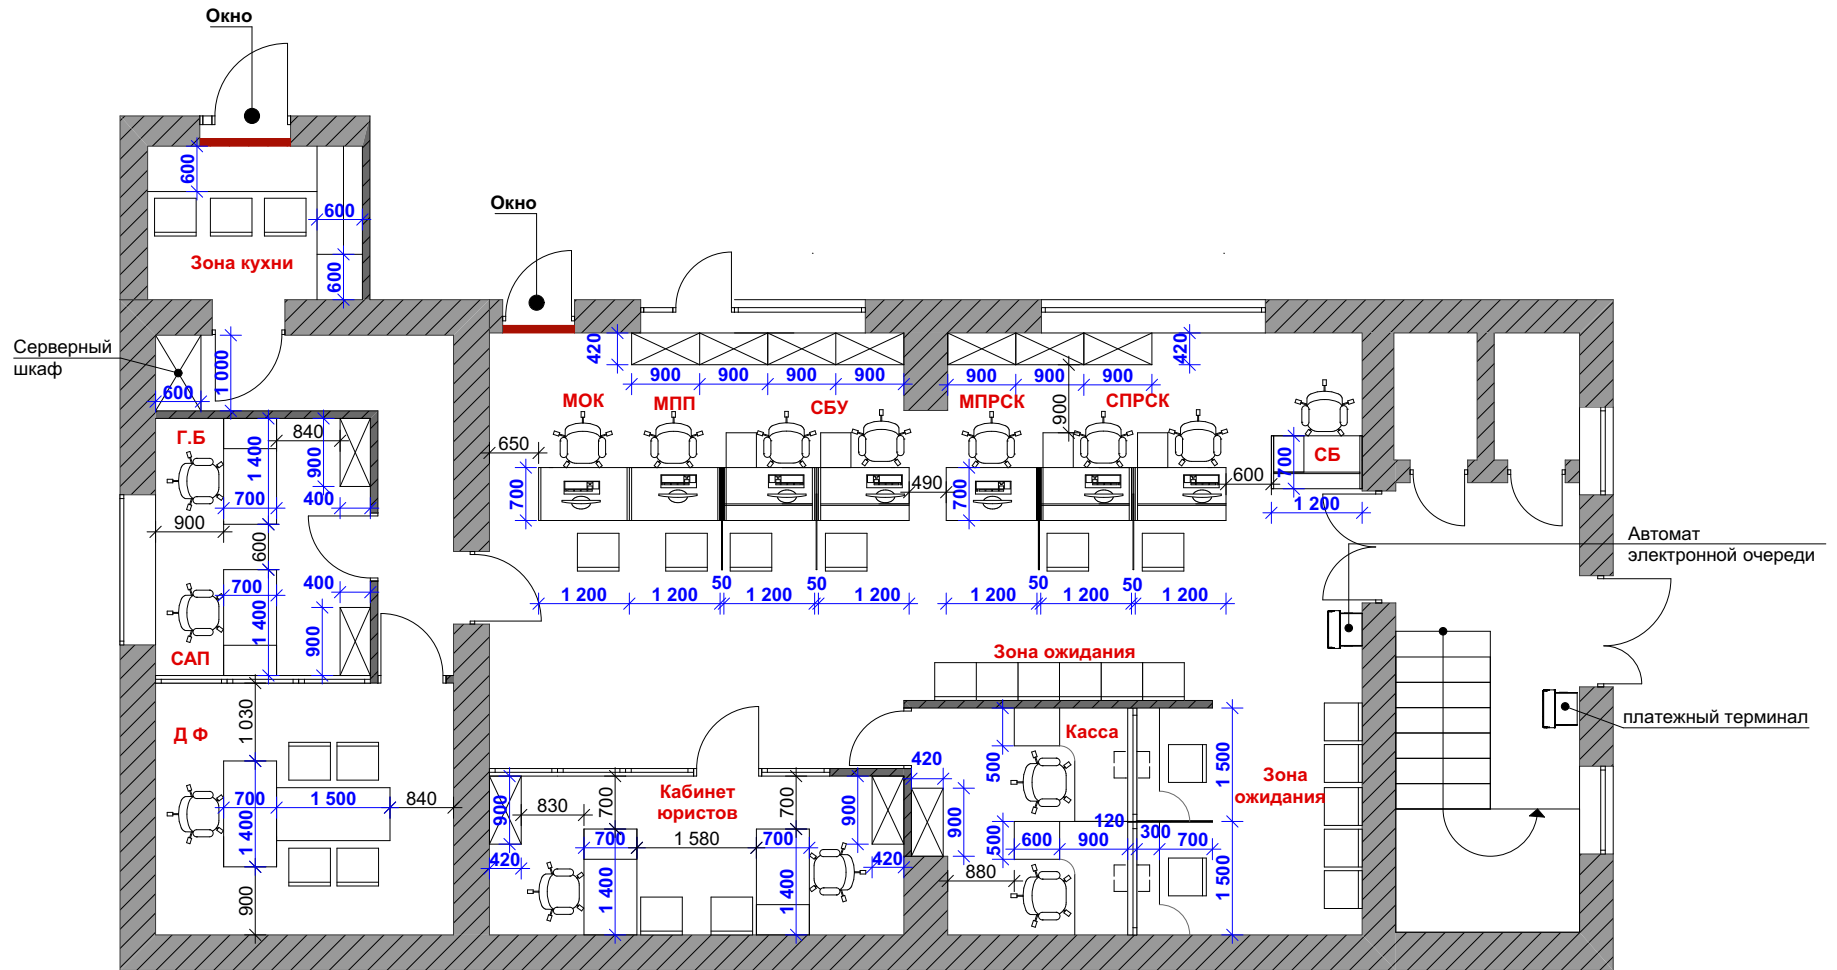

Примечание:

1. Все размеры уточнить по месту.
2. Витражи частично тонируются полу прозрачной пленкой (морозко).
3. Дополнительное оформление офиса информационными и рекламными стендами выполнить по месту на усмотрение Заказчика.

2023 г.			Дизайн интерьера офиса ЗАО "ФИНКА банк" Кара-Балтийский филиал ул. Жайыл Баатыра 92, г. Кара-Балта		
Руководитель проекта	Кожокматова Б.С.				
Дизайнер	Турдубеков Б.	Заказчик: ЗАО "ФИНКА банк"	стадия ДП	лист 3	листов 3
План расстановкой оборудования					