


# Схема прокладки ЛВС на 3-этаже Головного офиса ОАО “Оптима Банк” расположенного по адресу г.Бишкек, пр-т. Жибек-Жолу, 493

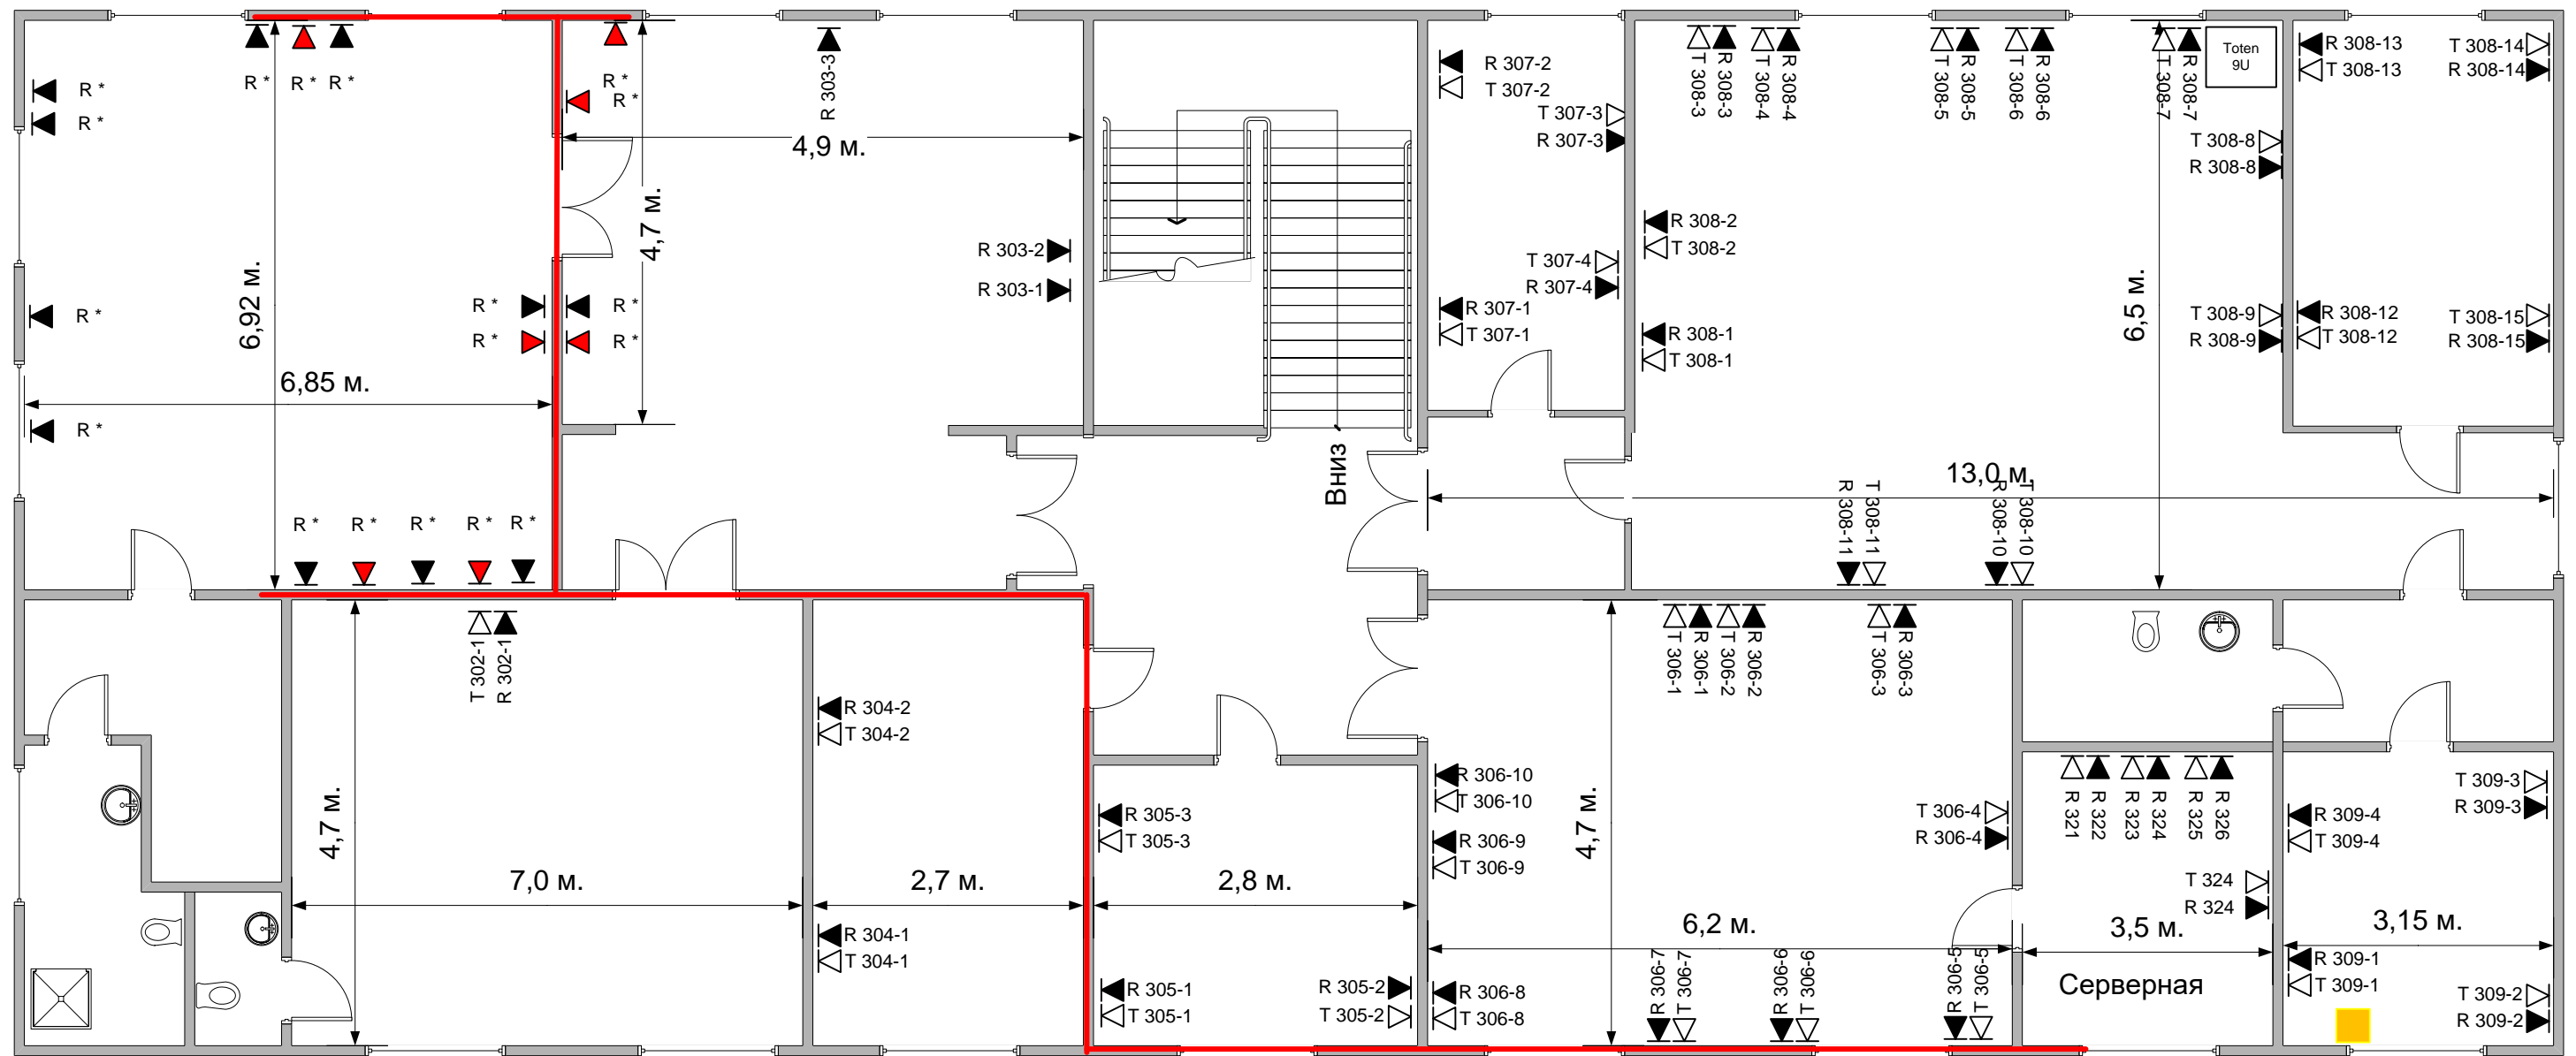

- ◀ R\* Существующие точки
- ▶ R\* Необходимо смонтировать