


АЗС ЧЫМ-КОРГОН 345 м² маркет

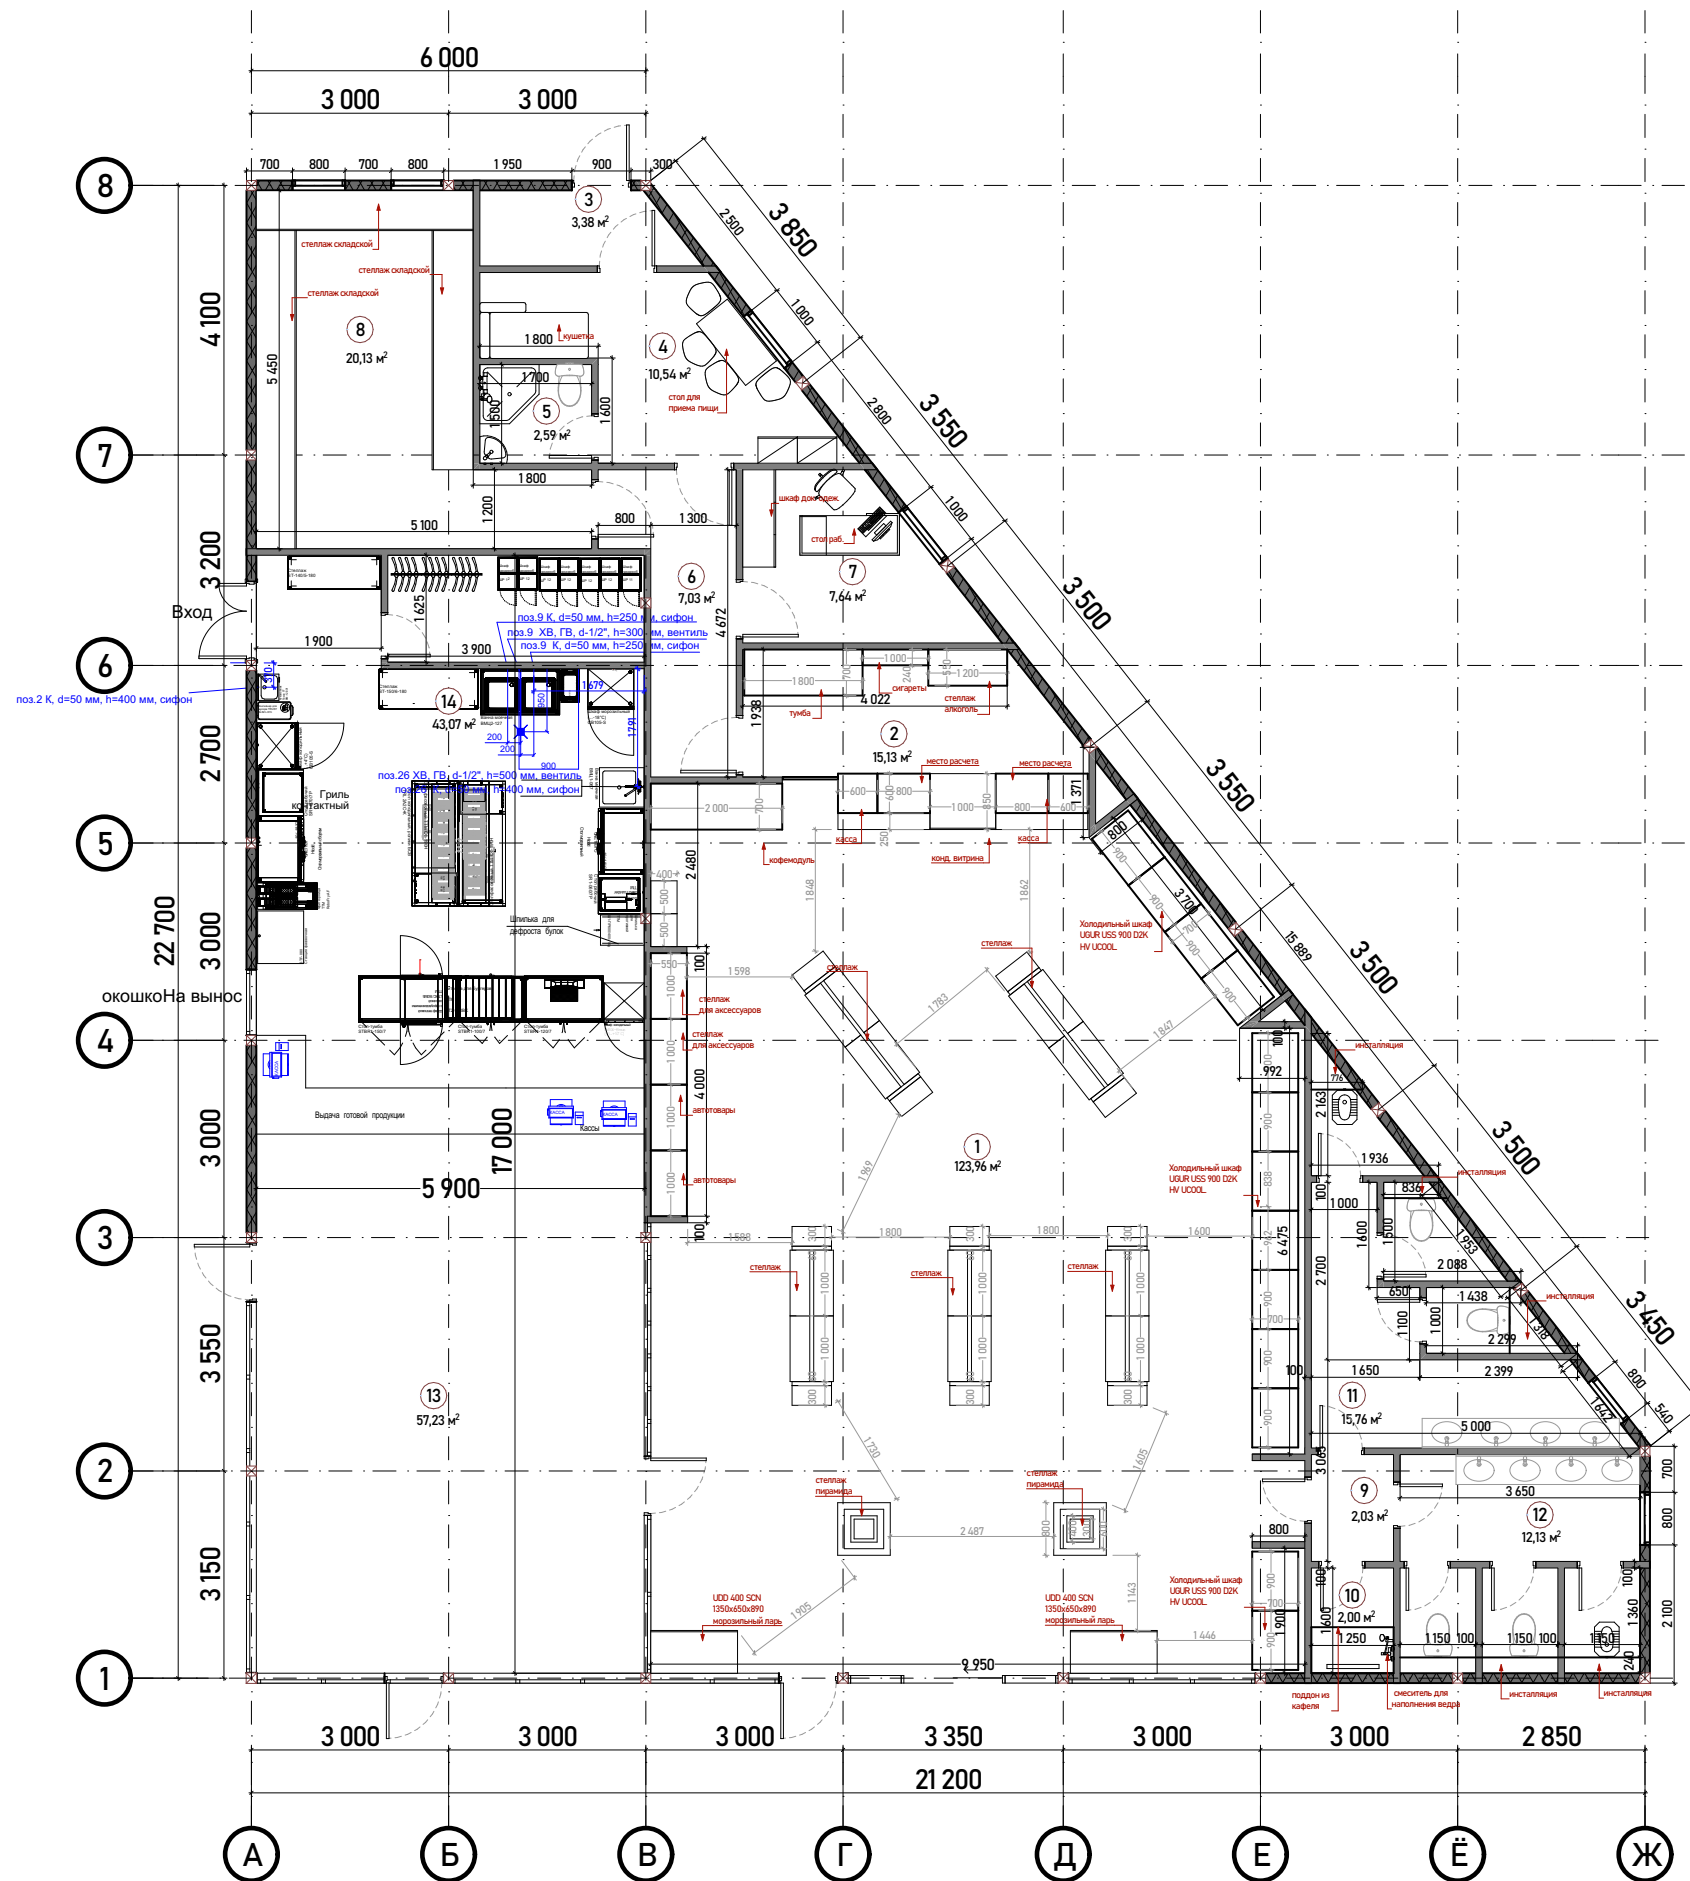

ЭКСПЛИКАЦИЯ ПОМЕЩЕНИЙ

№	НАИМЕНОВАНИЕ	ПЛОЩАДЬ
1	Магазин	123,96 м²
2	Касса	15,13 м²
3	Электрощитовая	3,38 м²
4	Комната персонала	10,54 м²
5	С\У персонала	2,59 м²
6	Коридор	7,03 м²
7	Комната Упр.	7,64 м²
8	Склад	20,13 м²
9	Общий коридор	2,03 м²
10	Комната инвентаря	2,00 м²
11	Туалет мужской	16,24 м²
12	Туалет женский	12,60 м²
13	Зона Кафе	57,23 м²
14	Зона кухни	43,07 м²
	С итога	323,57 м²