


Общий вид.
(световое решение)




Разр.	Ф.И.О.	Подпись.	Дата.	Проект фельдшерско-акушерского пункта (ФАП) в с. Жалгыз-Өрүк по ул. А.Искакова №43 Кызыл-Сууйского а/а			
ГАП	Мамытов Э.						
ГИП	Акунов А.				стадия А.Р	ЛИСТ 14	ЛИСТОВ 23
Разработал	Сатиев Ш.			Общий вид. (Цветовое решение)		Жети-Огузское районное управление по градостроительству и архитектуре	

Фасад по осям 1-3 М 1:100

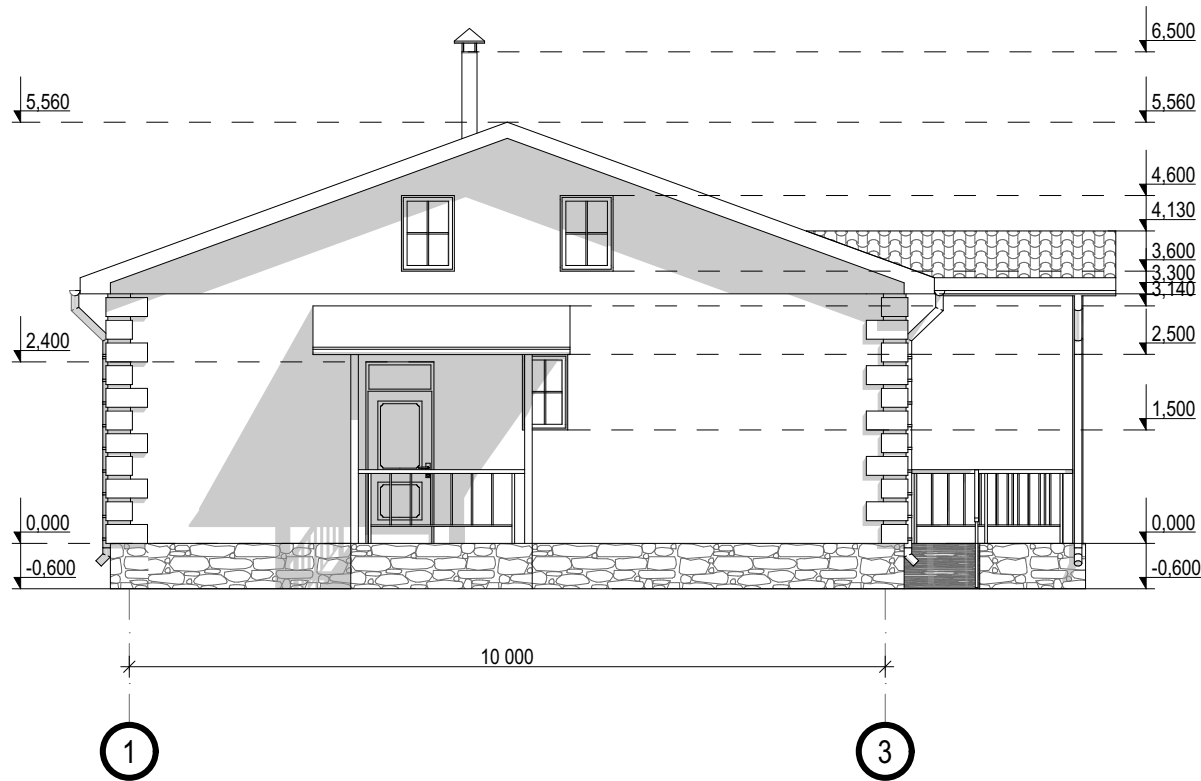


Фасад по осям Г-А М 1:100

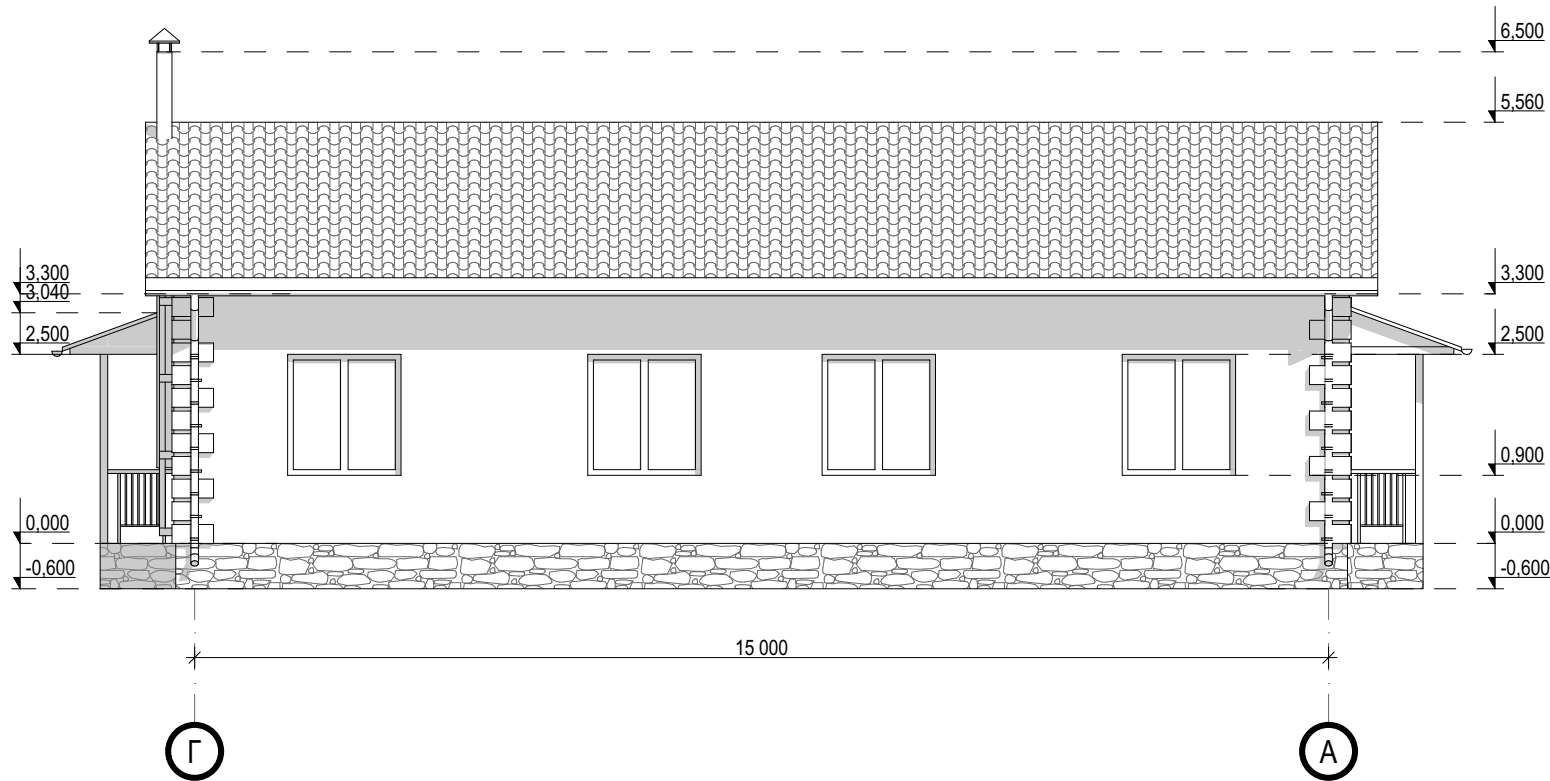


Разр.	Ф.И.О.	Подпись	Дата.	Проект фельдшерско-акушерского пункта (ФАП) в с. Жалгыз-Өрүк по ул. А.Искакова №43 Кызыл-Сууйского а/а			
ГАП	Мамытов Э.				стадия	лист	листов
ГИП	Акунов А.				А.Р	15	23
Разработал	Сатиев Ш.			Фасад по осям 1-3;Г-А М 1:100	Жети-Огузское районное управление по градостроительству и архитектуре		

Фасад по осям А-Г М 1:100

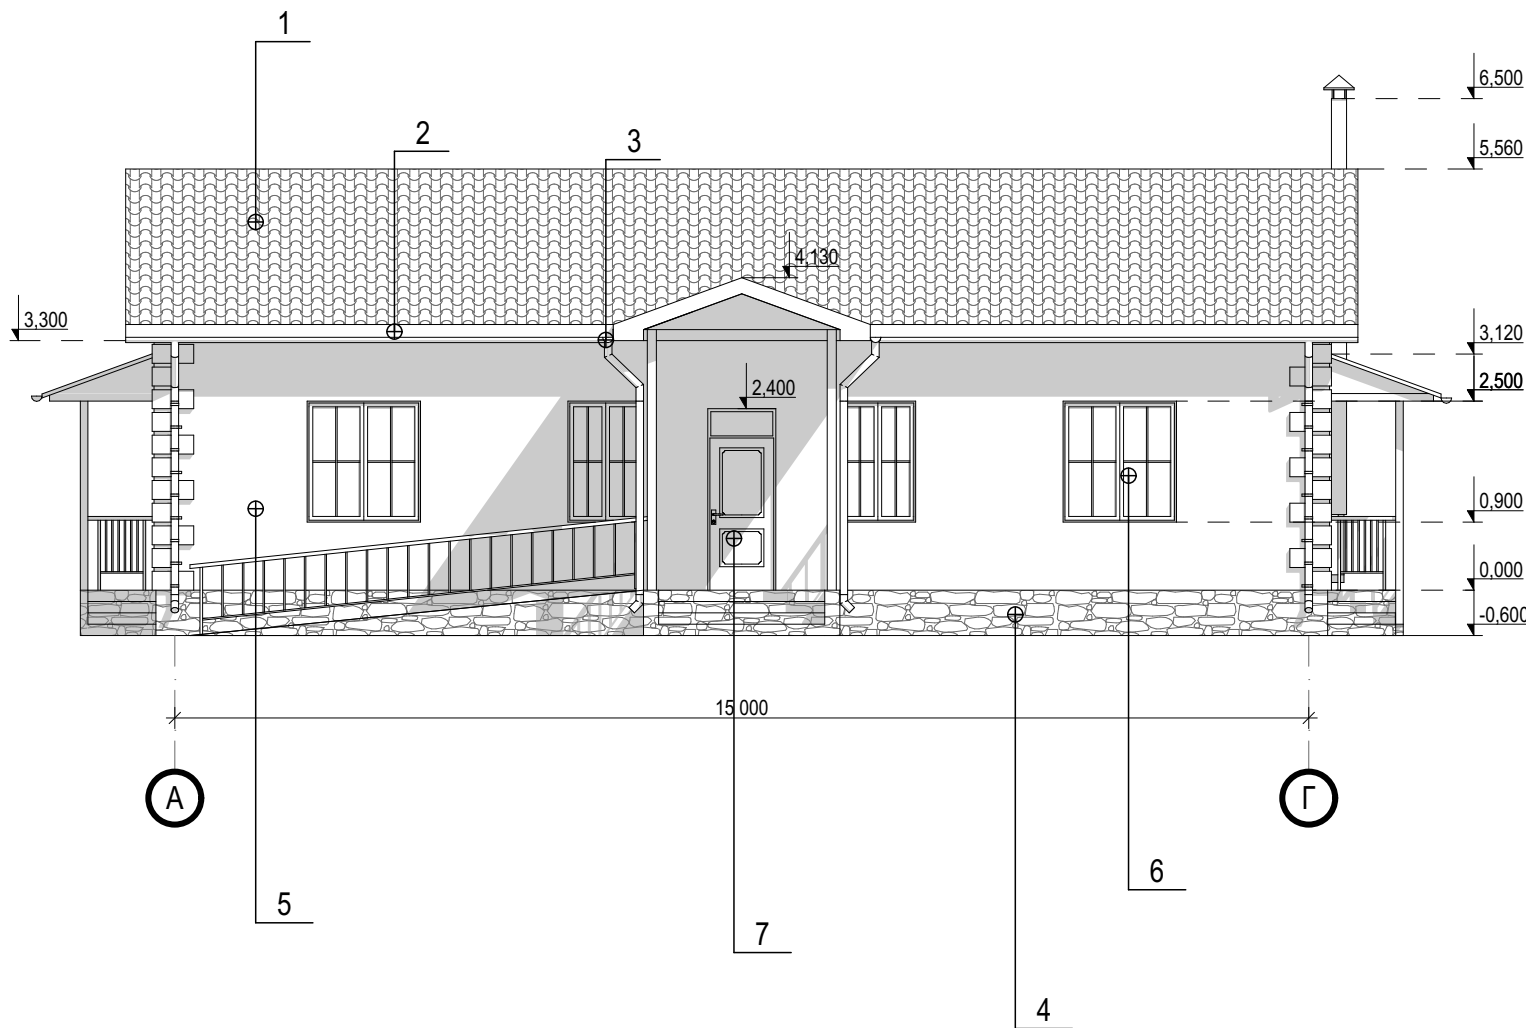

Фасад по осям 3-1 М 1:100

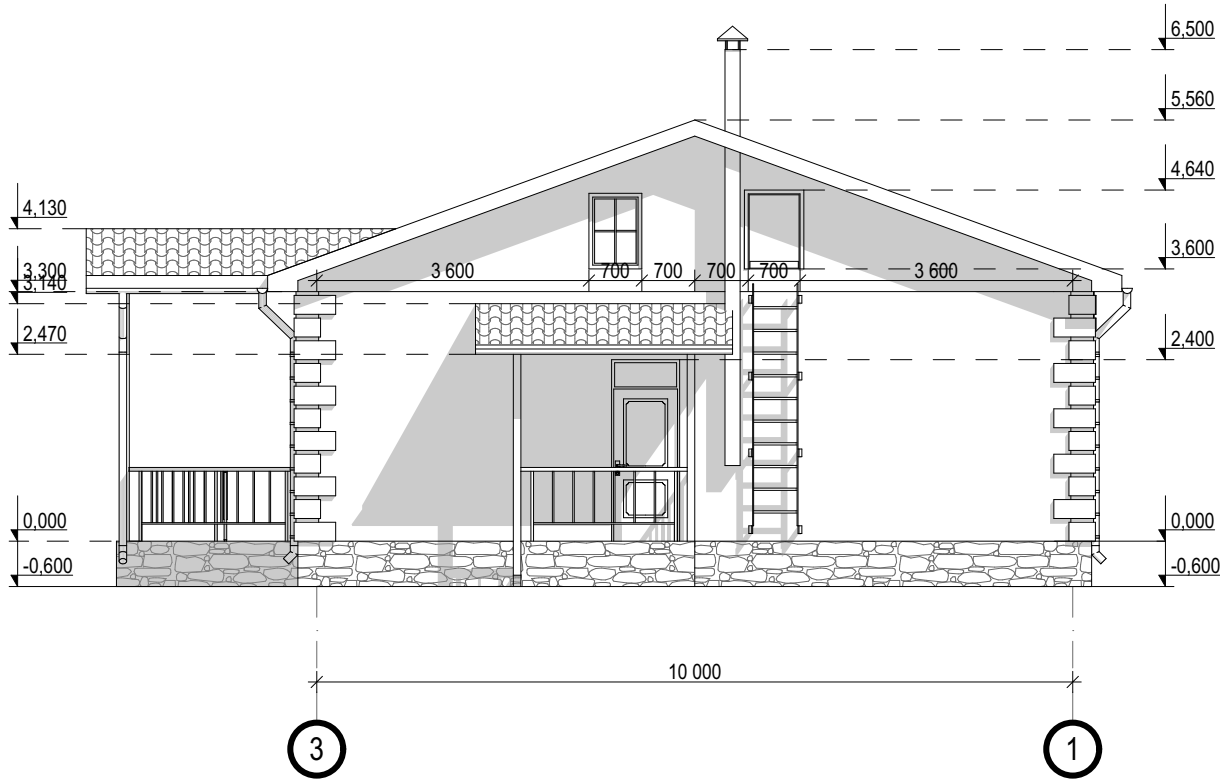


Ведомость наружной отделки здания

№	Наименование	Цвет	Вид отделки (материал)
1	Кровля из профнастила	Шоколадный	Профнастил
2	Обшивка карниза	Желтый	Мет.сайдинг
3	Водосток	Серый	Мет.лист
4	Фундамент	Коричневый	Декоративная штукатурка
5	Стена	Бежевый	Декоративная штукатурка
6	Окно	Темный орех	Металлопластик
7	Дверь	Темно серый	Металлический (утепленный)

Разр.	Ф.И.О.	Подпись	Дата.	Проект фельдшерско-акушерского пункта (ФАП) в с. Жалгыз-Өрүк по ул. А.Искакова №43 Кызыл-Сууйского а/а			
ГАП	Мамытов Э.						
ГИП	Акунов А.				стадия	лист	листов
					А.Р	16	23
Разработал	Сатиев Ш.			Фасад по осям А-Г М 1:100 Фасад по осям 3-1 М 1:100	Жети-Огузское районное управление по градостроительству и архитектуре		

План стен и заполнение проемов
на отм 0,000.

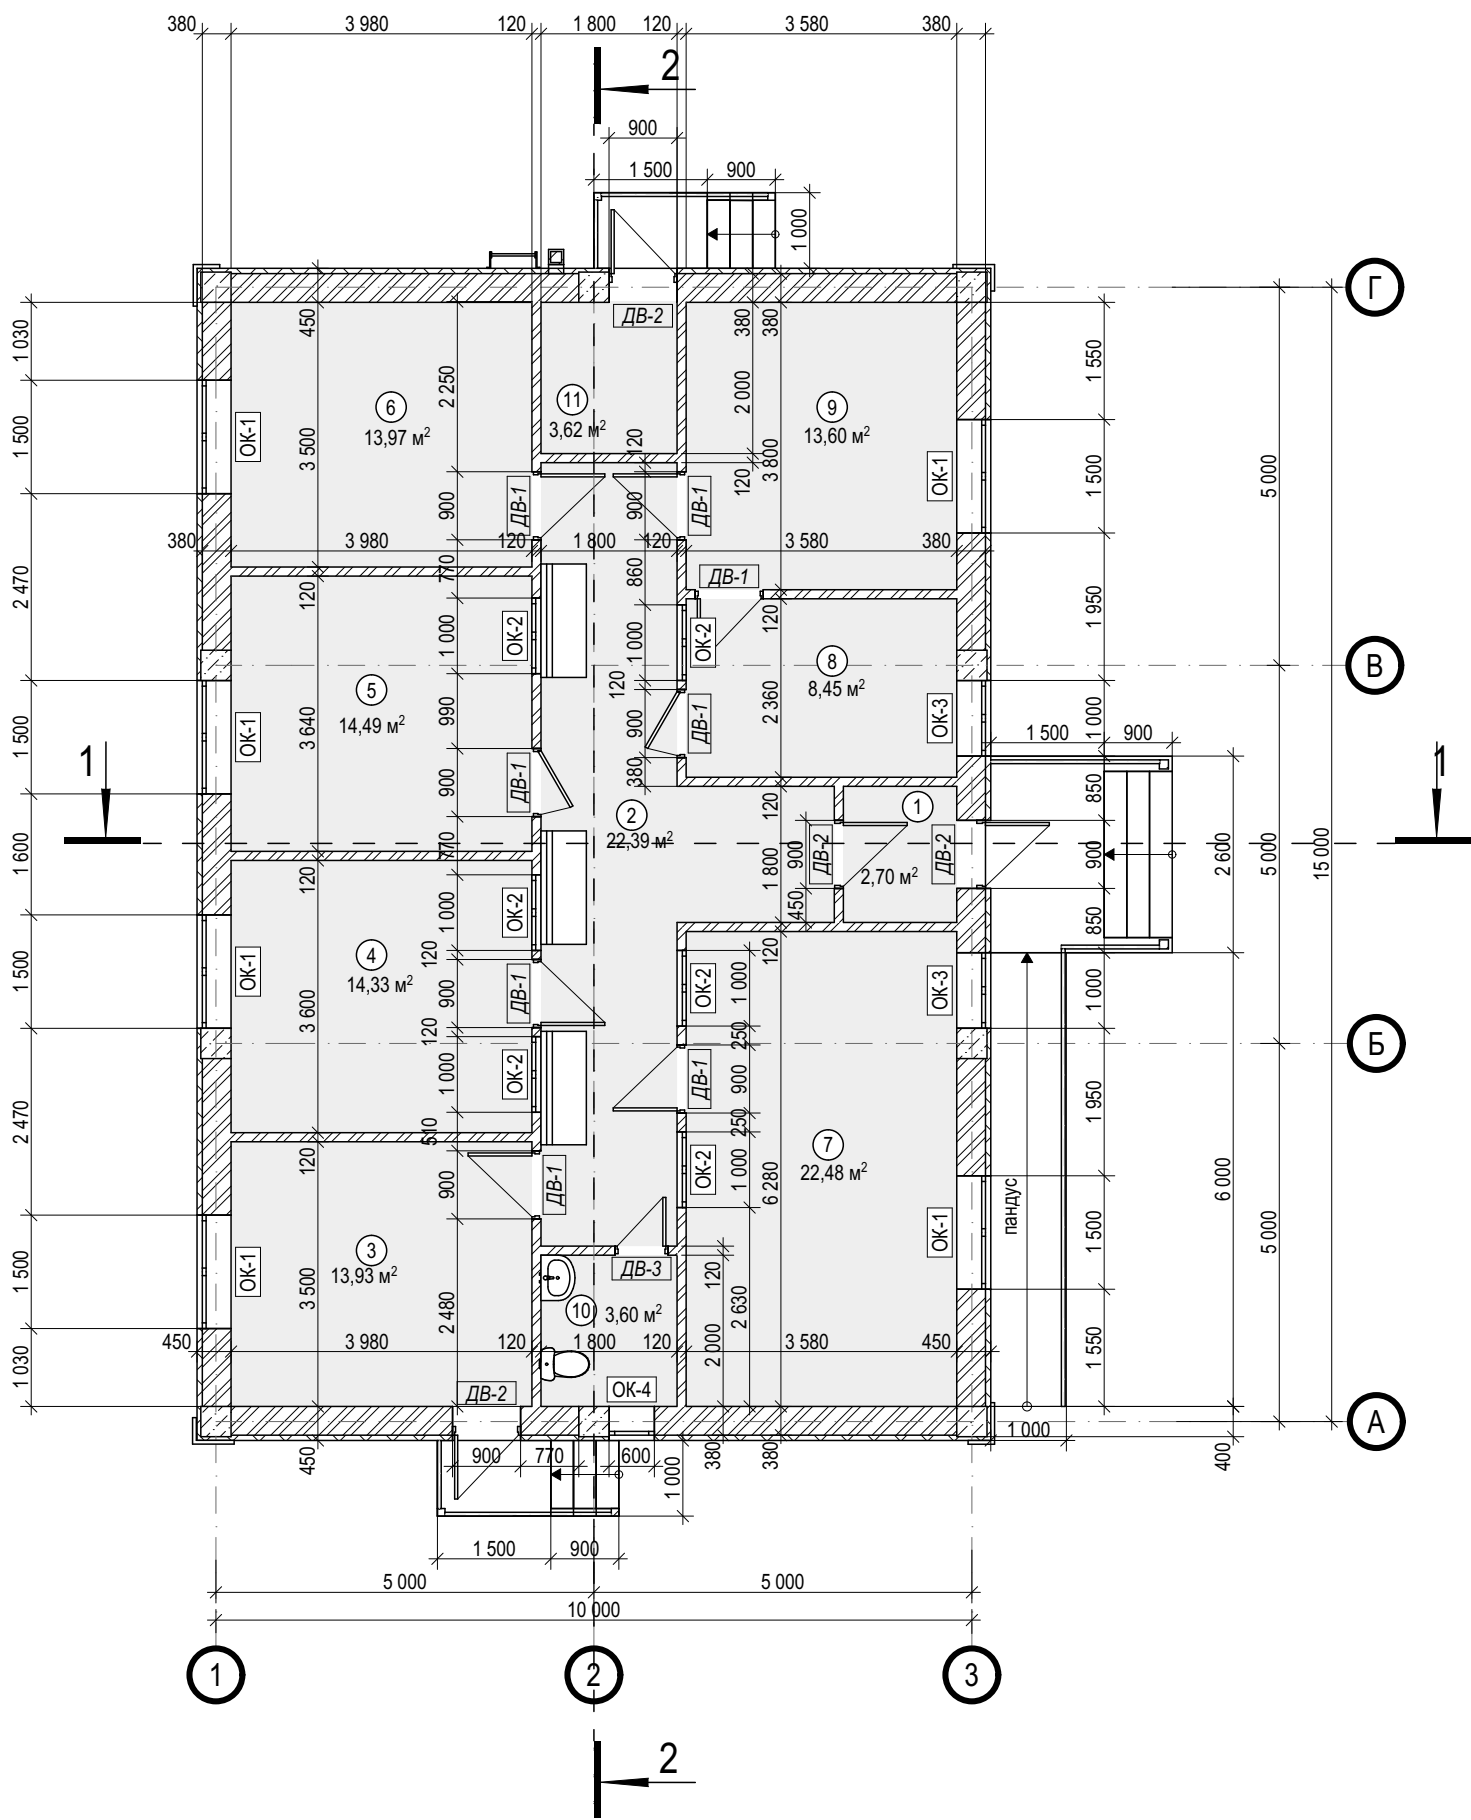


ЭКСПЛИКАЦИЯ ПОМЕЩЕНИЙ


№	Наименование помещений	Площадь м²
1	Тамбур	2.70
2	Ожидальная(Коридор)	22.39
3	Помещение для хранения лекарственных форм	13.93
4	Смотровой кабинет	14.33
5	Кабинет приёма больныхный	14.49
6	Кабинет процедурный	13.97
7	Кабинет гинекологии	22.48
8	Стрелизационная	8.45
9	Прививочная	13.60
10	с/у	3.60
11	Топка	3.62
	Итого:	133,56

Разр.	Ф.И.О.	Подпись.	Дата.	Проект фельдшерско-акушерского пункта (ФАП) в с. Жалгыз-Өрүк по ул. А.Искакова №43 Кызыл-Сууйского а/а				
ГАП	Мамытов Э.							
						стадия	лист	листов
ГИП	Акунов А.					А.Р	17	23
				План стен и заполнение проемов на отм 0,000.		Жети-Огузское районное управление по градостроительству и архитектуре		
Разработал	Сатиев Ш.							

Разрез 1-1 М 1:100

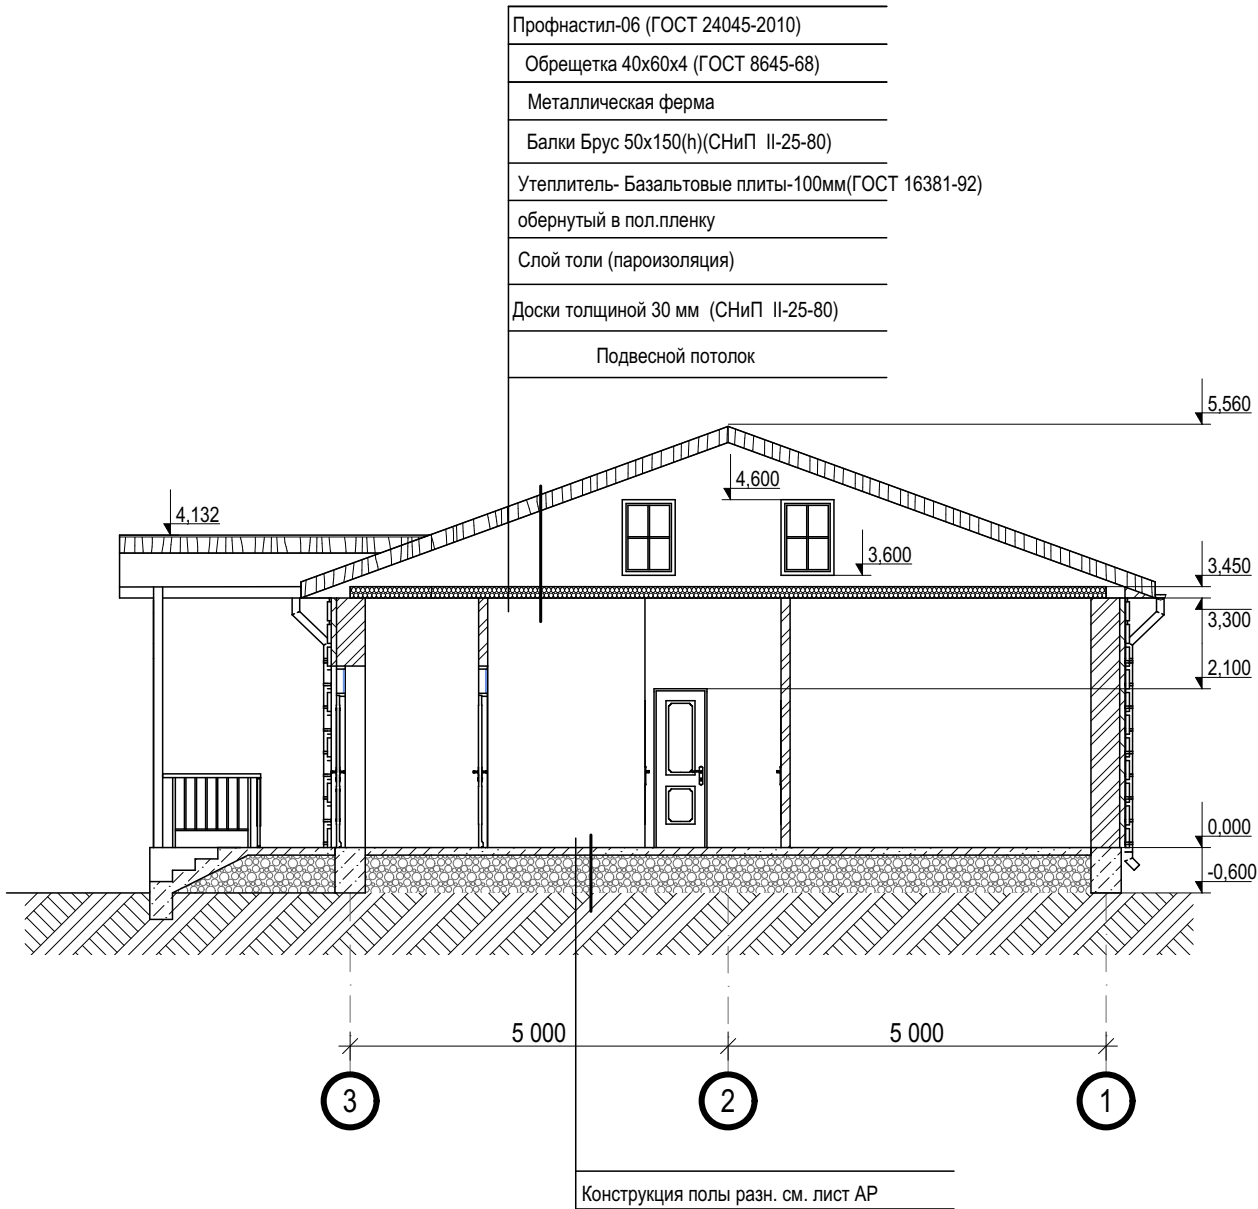


Разрез 2-2 М 1:100

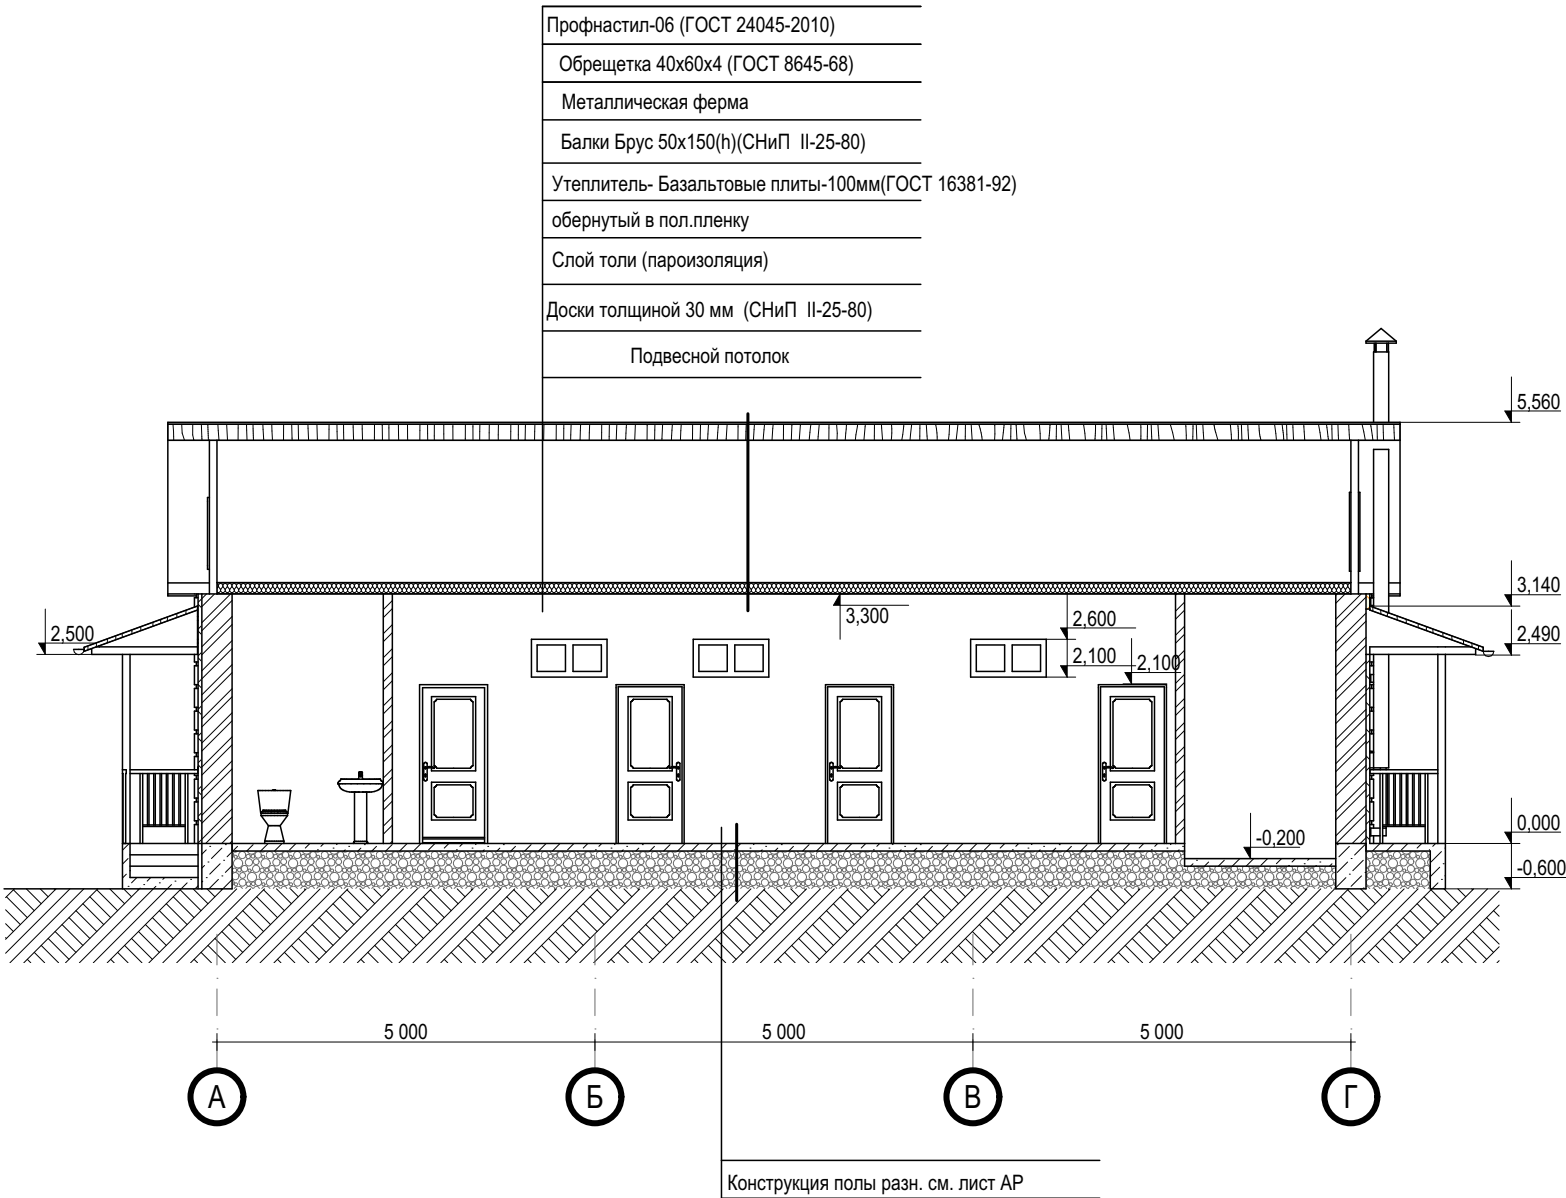


Разр.	Ф.И.О.	Подпись	Дата	Проект фельдшерско-акушерского пункта (ФАП) в с. Жалгыз-Өрүк по ул. А.Искакова №43 Кызыл-Сууйского а/а			
ГАП	Мамытов Э.				стадия	лист	листов
ГИП	Акунов А.				А.Р	18	23
Разработал	Сатиев Ш.			Разрез 1-1 М 1:100 Разрез 2-2 М 1:100	Жети-Огузское районное управление по градостроительству и архитектуре		

План кровли М 1:100

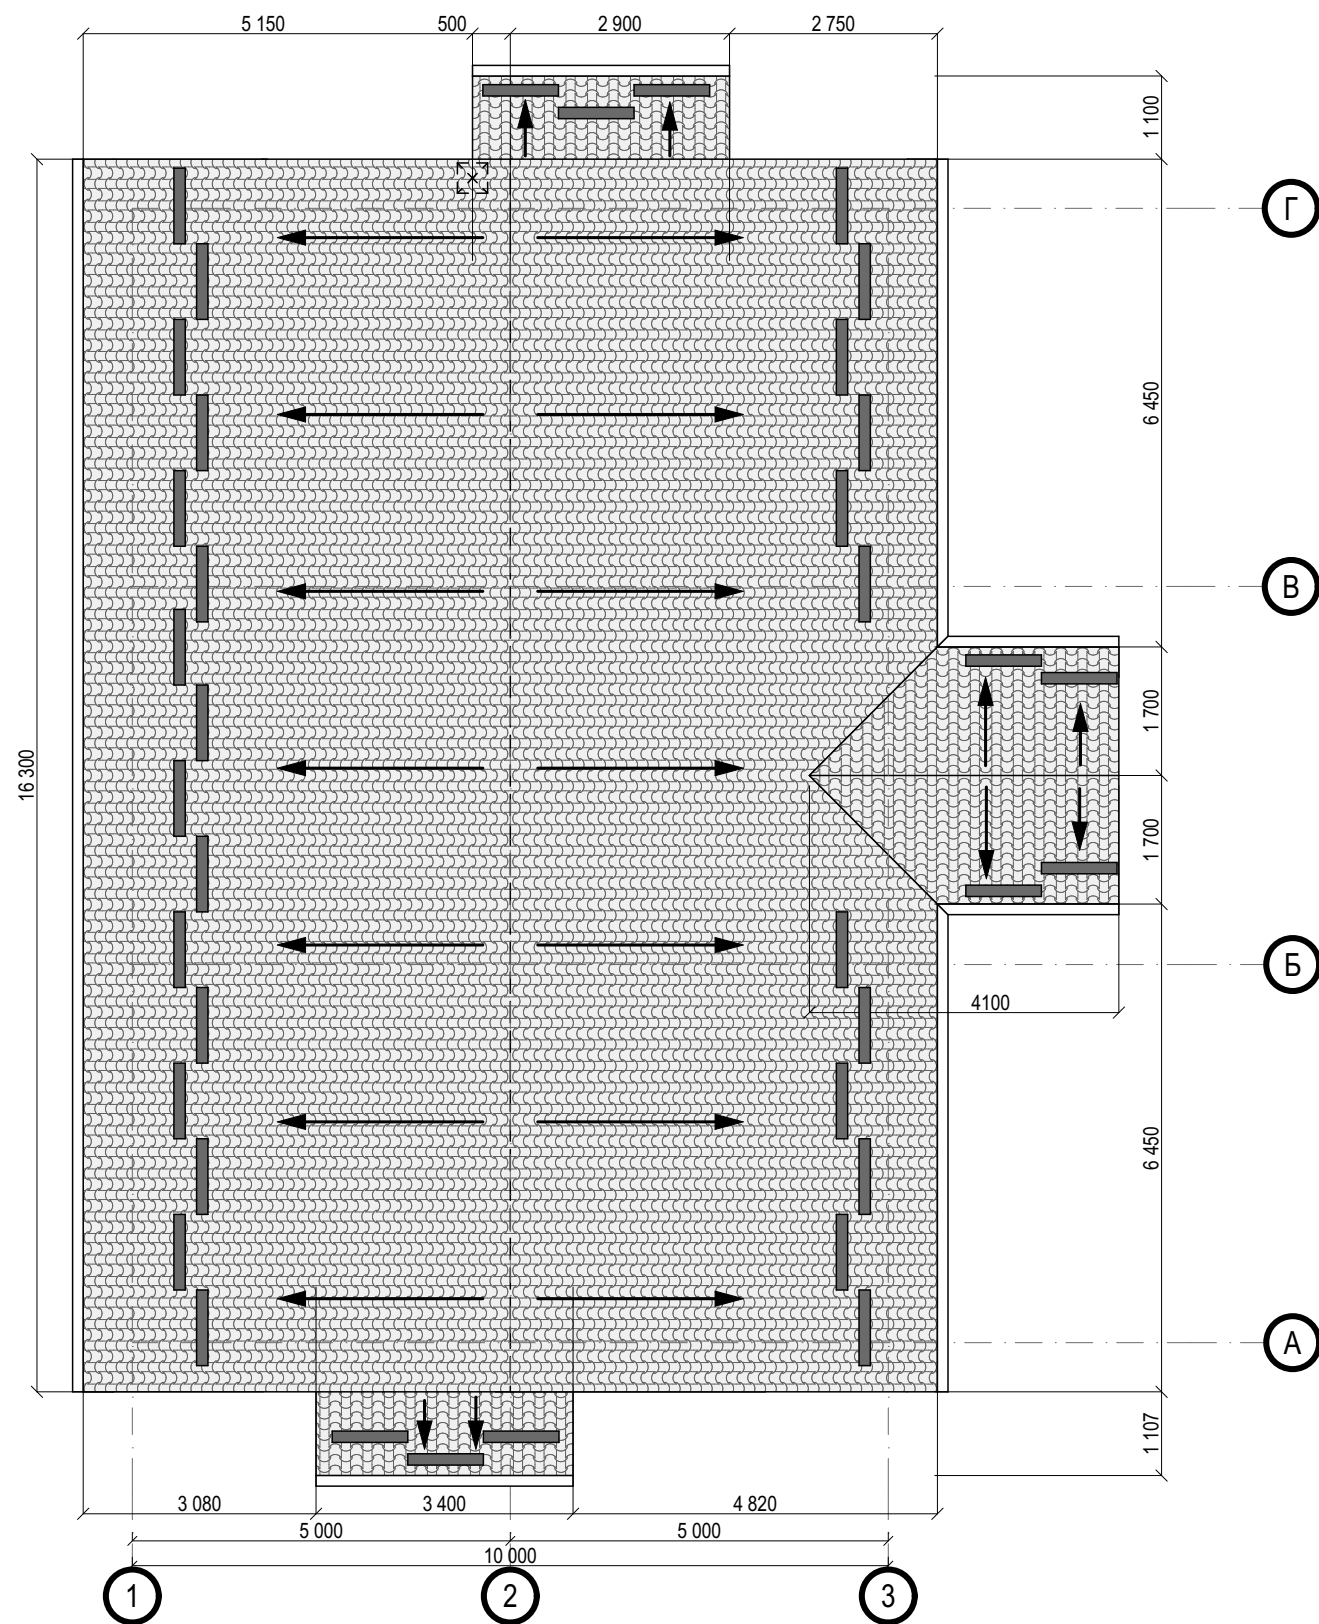

Узел установки водоотводов к кровле

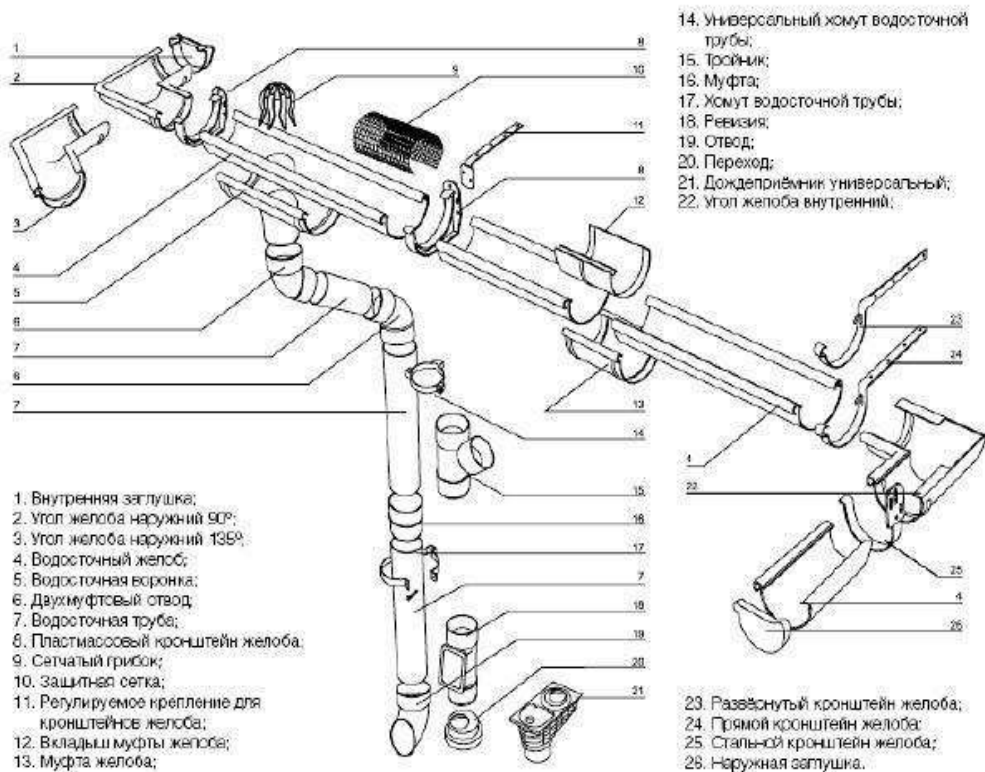

Примечание:

При наружном водоотводе карнизные участки кровли должны быть усилены одним слоем дополнительного водоизоляционного ковра шириной не менее 250 мм, выполненного из рулонного материала, приклеиваемого к основанию под кровлю (при рулонных кровлях) или из одного слоя мастики с армирующей прокладкой (при мастичных кровлях).

Конек кровли при уклонах 3,0 % и более должен быть усилен на ширину 150-250 мм с каждой стороны, а ендова - на ширину 500-750 мм (от линии перегиба) одним слоем дополнительного водоизоляционного ковра из рулонного материала, приклеенного к основанию по продольным кромкам.

Работу производить в соответствии со СНиП КР 52-01:2009

Разр.	Ф.И.О.	Подпись	Дата.	Проект фельдшерско-акушерского пункта (ФАП) в с. Жалгыз-Өрүк по ул. А.Искакова №43 Кызыл-Сууйского а/а			
ГАП	Мамытов Э.			План кровли М 1:100	стадия	лист	листов
ГИП	Акунов А.				А.Р	19	23
Разработал	Сатиев Ш.				Жети-Огузское районное управление по градостроительству и архитектуре		


Общйи вид

Boiler room




	Ф. И. О.	подпись	дата	Проект: склада для угля		
				Адрес: Тонский район, село Бар-Булак улица Б.Тагаева-3 №1		
				Заказчик: Ак-Терекский а/о	Стадия	Лист
Исполнила	Талимова Ф.				Р.П	Листов
				Общйи вид	Тонское районное управление по градостроительству и архитектуре	

ФАСАД ПО ОСИ 1-2

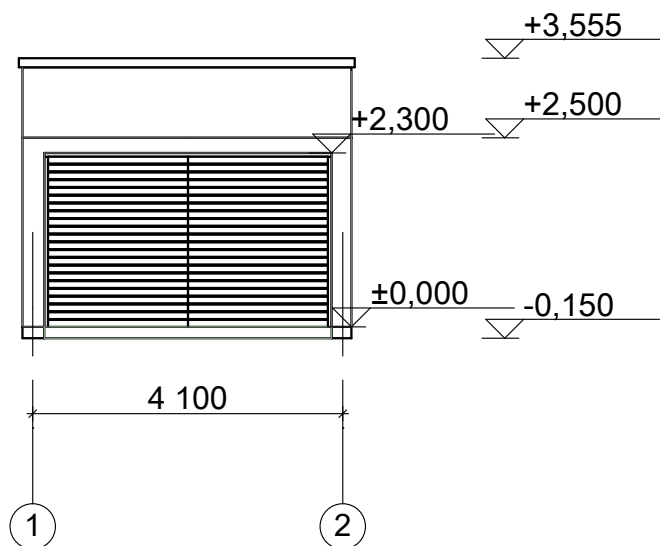

ФАСАД ПО ОСИ 2-1

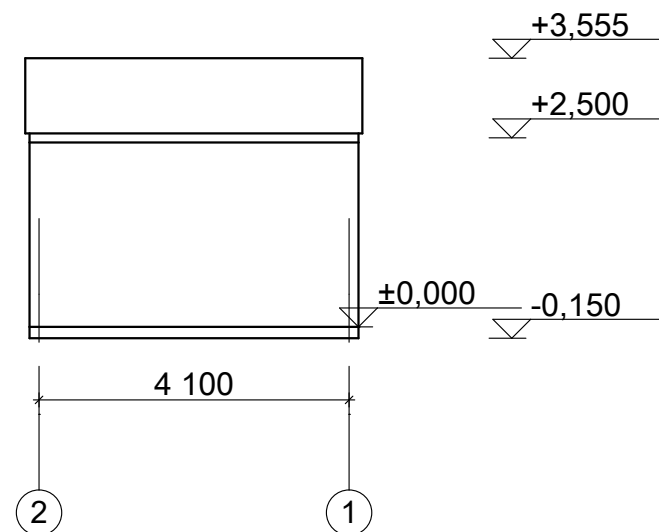


Цветовое решение фасада

№	Элементы фасада	Материал	Цвет
1	Цоколь	Облиц-й камень	Серый
2	Стена	Пескаблок	Серый
3	Дверь	Металл	Черный
4	Кровля	Профнастил	Коричневый

	Ф. И. О.	подпись	дата	Проект: склада для угля Адрес: Тонский район, село Бар-Булак улица Б.Тагаева-3 №1		
Исполнила	Талимова Ф.		25	Заказчик: Ак-Терекский а/о		Стадия Р.П
				Чертеж:ФАСАД ПО ОСИ 1-2, 2-1		Лист
						Листов
				Тонское районное управление по градостроительству и архитектуре		


План стен на отм. ±0,000 М. 1:100

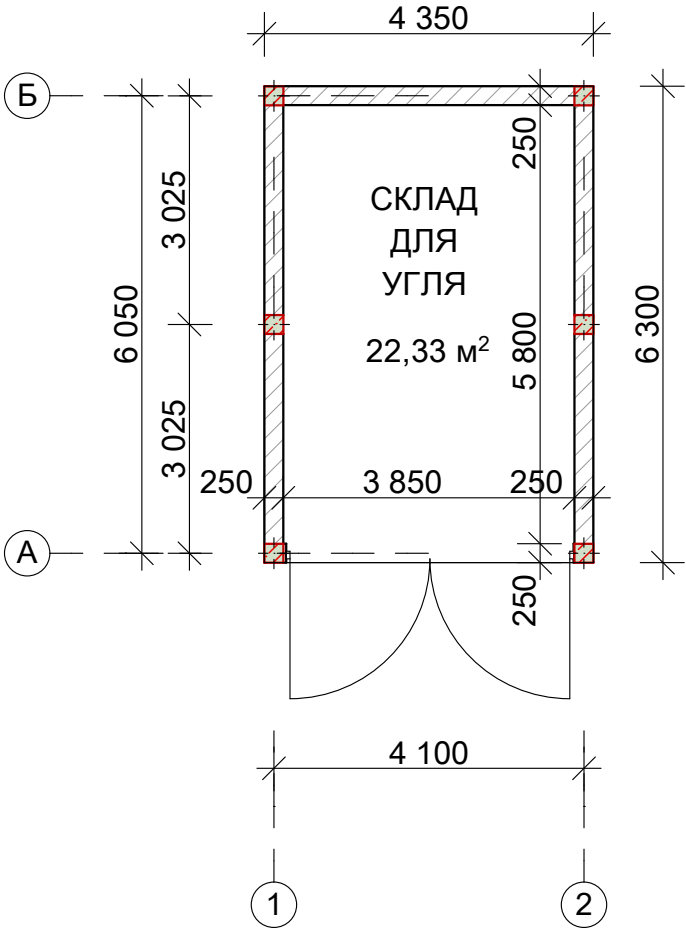


Здания склада для угля каркасное с
заполнением пескблока ,толщиной
250мм, толщина бетона 250мм.
Фундаменты бетонные ,ленточные
,толщиной 300мм.Глубина заложения на
1,200м от уровня пола первого этажа
.Армирование выполнено из арматуры
класса AIII и AI.
Усиление стен предусмотрены из
бетона.
Кровля односкатная, из профнастила
по дер. стропилам.
Дверные блоки -из металла,
индивидуального изготовления.
Вокруг здания устраивается бетонная
отмоска шириной 800мм.


	Ф. И. О.	подпись	дата	Проект: склада для угля		
				Адрес: Тонский район, село Бар-Булак улица Б.Тагаева-3 №1		
				Заказчик: Ак-Терекский а/о	Стадия	Лист
Исполнила	Талимова Ф.		25		Р.П	Листов
				Чертеж:План стен на отм. ±0,000 М. 1:100	Тонское районное управление по градостроительству и архитектуре	

Разрез 1-1 М. 1:100

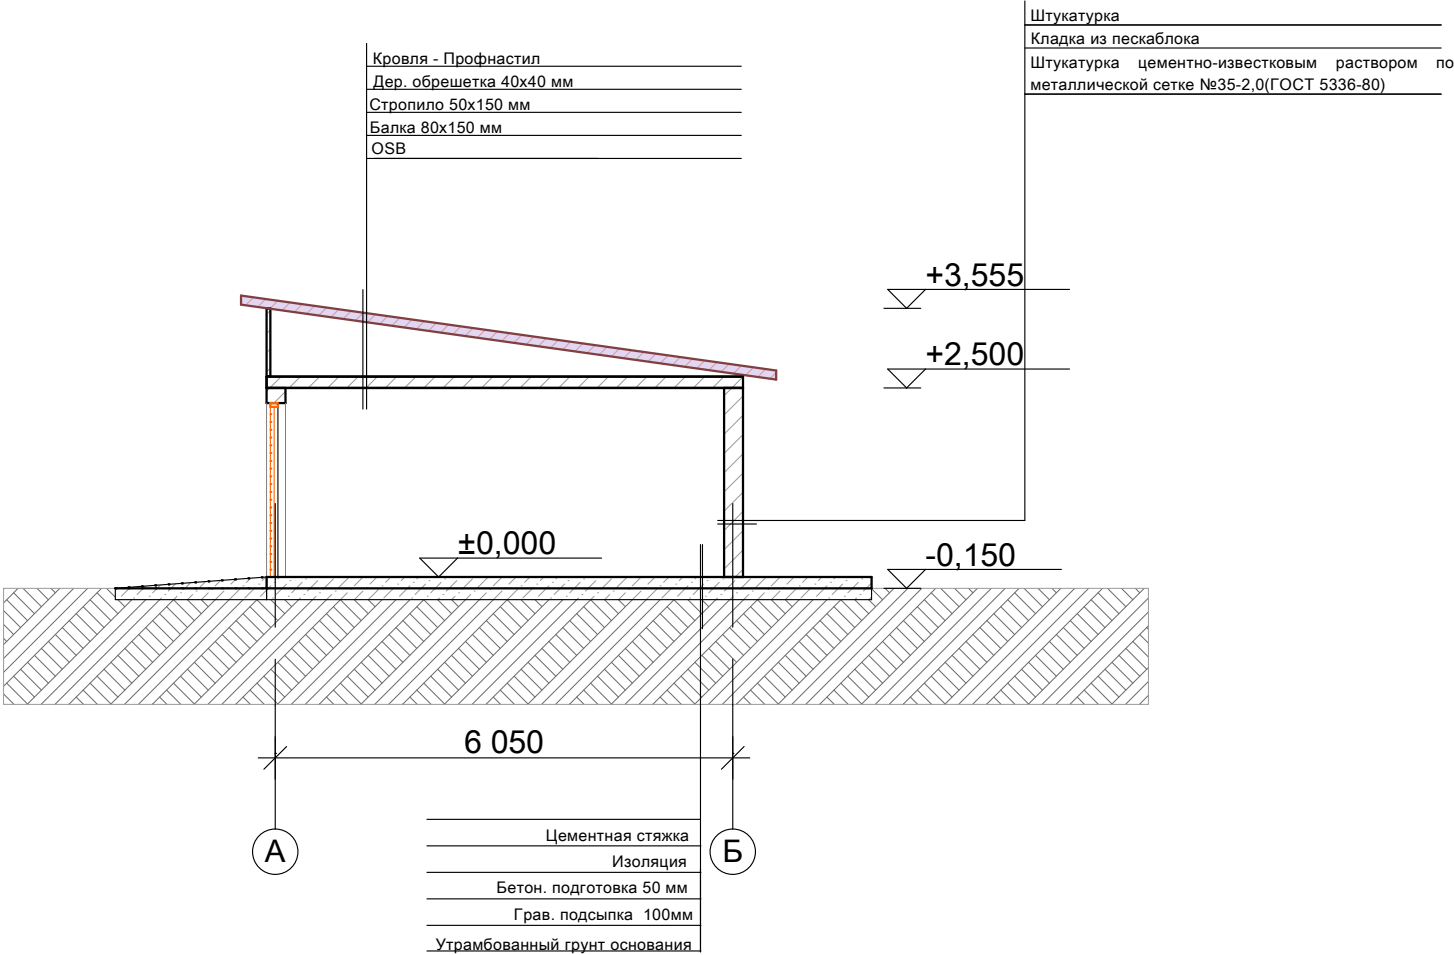

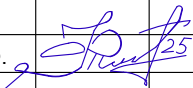
	Ф. И. О.	подпись	дата	Проект: склада для угля		
				Адрес: Тонский район, село Бар-Булак улица Б.Тагаева-3 №1		
Исполнила	Талимова Ф.		25	Заказчик: Ак-Терекский а/о	Стадия	Лист
					Р.П.	Листов
				Чертеж:Разрез 1-1 М. 1:100	Тонское районное управление по градостроительству и архитектуре	

План кровли М. 1:100

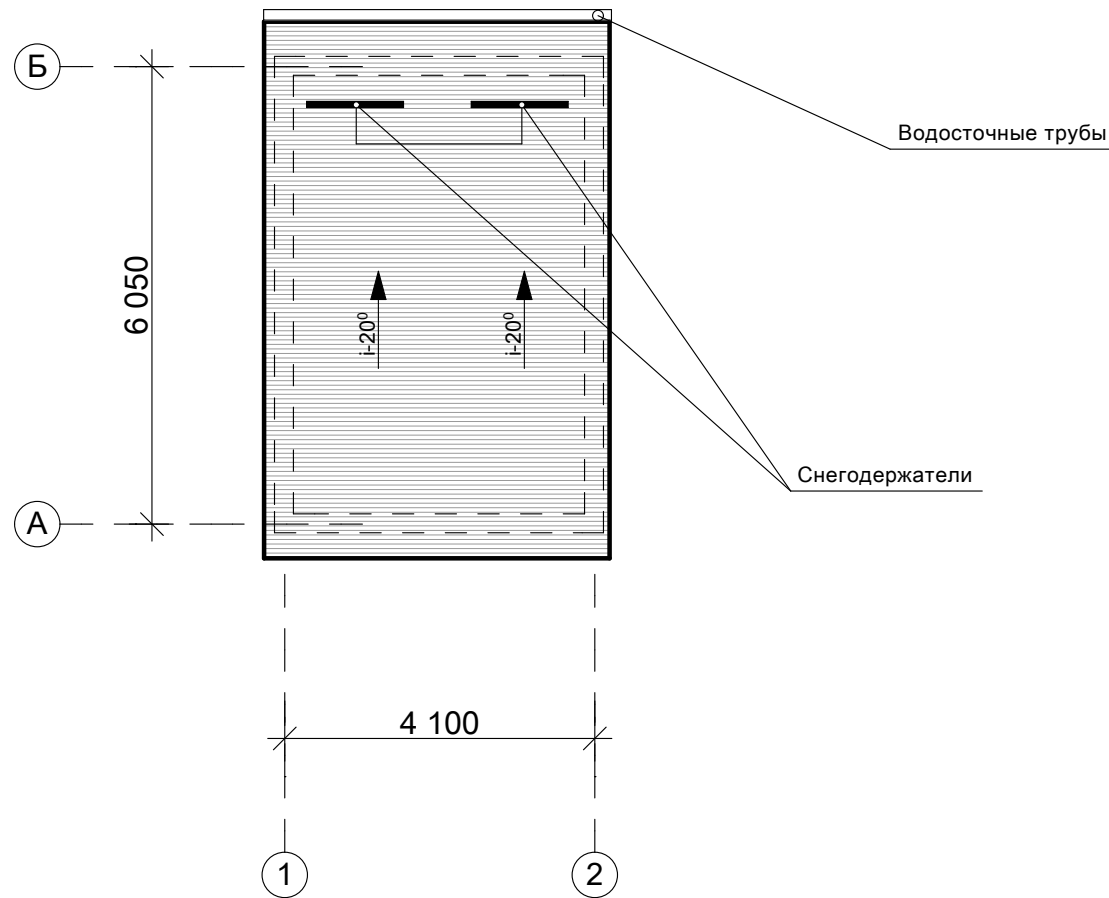



	Ф. И. О.	подпись	дата	Проект: склада для угля		
				Адрес: Тонский район, село Бар-Булак улица Б.Тагаева-3 №1		
				Заказчик: Ак-Терекский а/о	Стадия	Лист
Исполнила	Талимова Ф.		25		Р.П.	Листов
				Чертеж: План кровли М. 1:100	Тонское районное управление по градостроительству и архитектуре	

План кровли М. 1:100

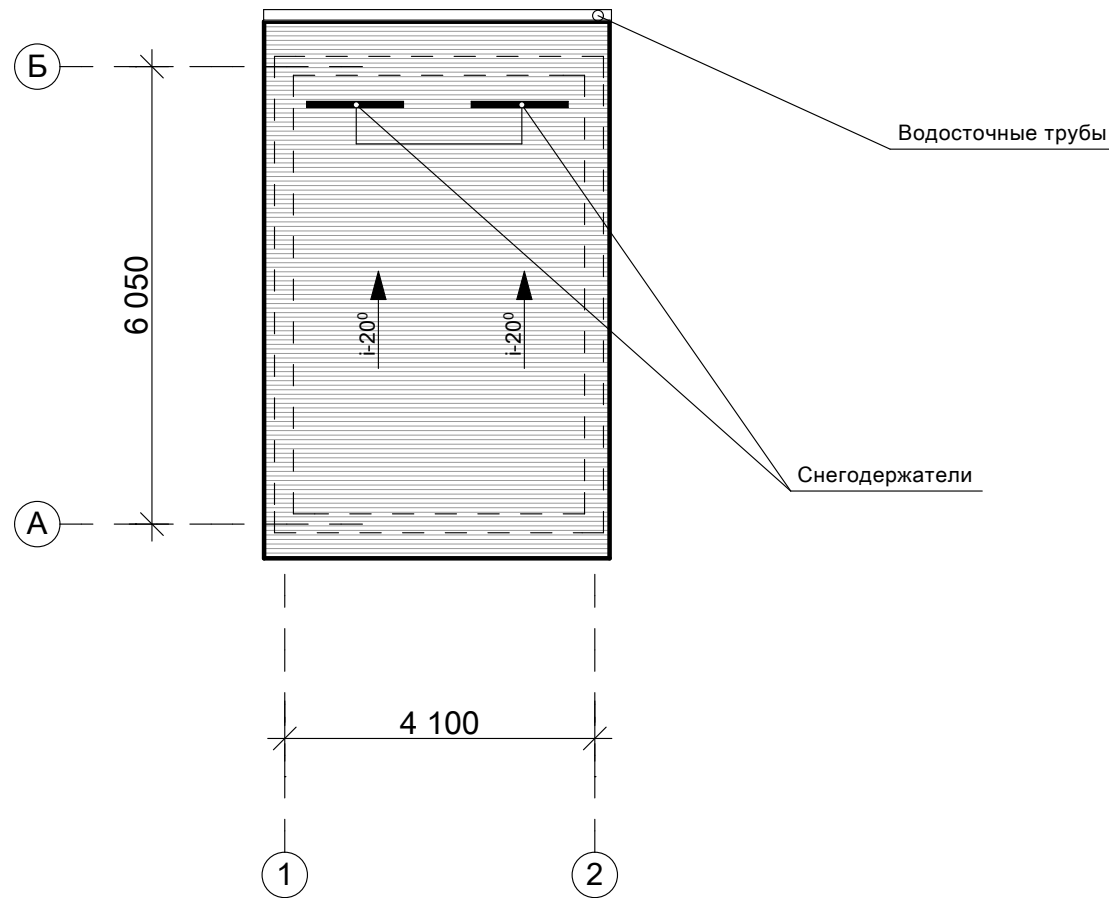


	Ф. И. О.	подпись	дата	Проект: склада для угля		
				Адрес: Тонский район, село Бар-Булак улица Б.Тагаева-3 №1		
				Заказчик: Ак-Терекский а/о	Стадия	Лист
Исполнила	Талимова Ф.		25		Р.П.	Листов
				Чертеж: План кровли М. 1:100	Тонское районное управление по градостроительству и архитектуре	

План фундаментов М.1:100

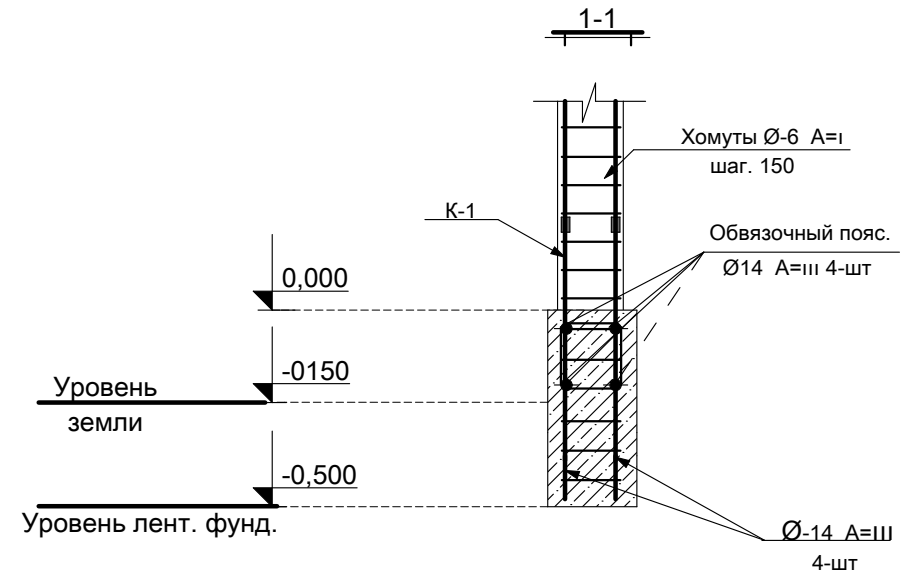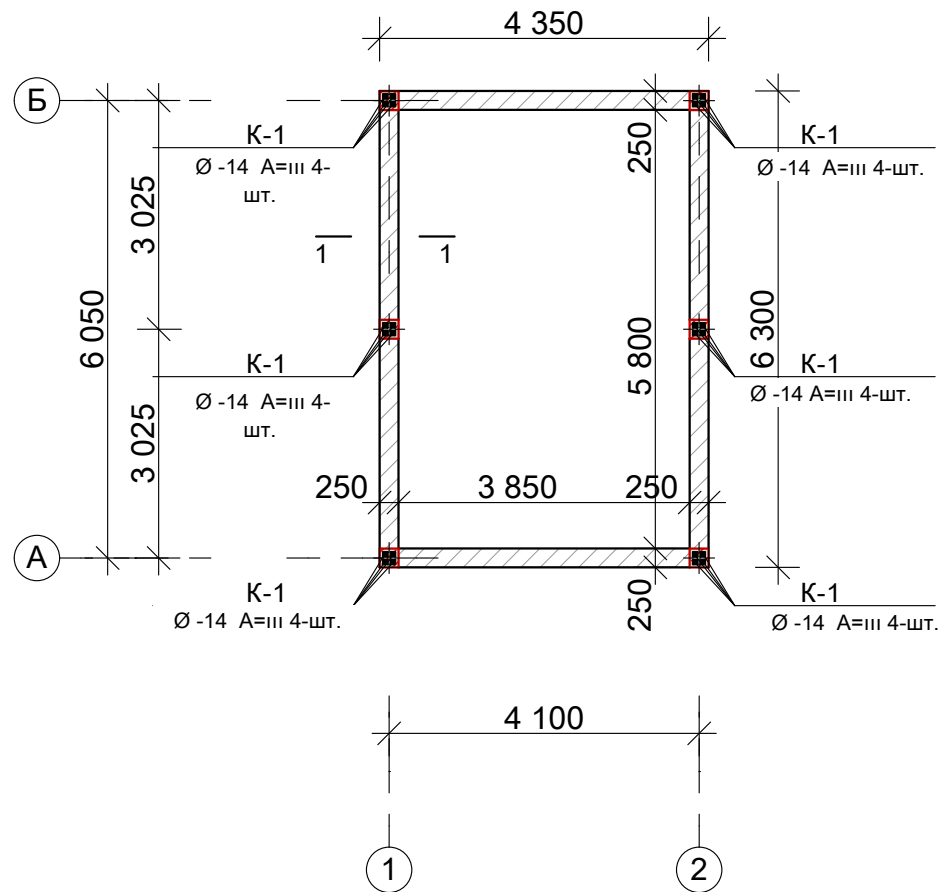



	Ф. И. О.	подпись	дата	Проект: склада для угля		
				Адрес: Тонский район, село Бар-Булак улица Б.Тагаева-3 №1		
				Заказчик: Ак-Терекский а/о	Стадия	Лист
Исполнила	Талимова Ф.		25		Р.П	Листов
				Чертеж: План фундаментов М.1:100		Тонское районное управление по градостроительству и архитектуре

План колон М.1:100

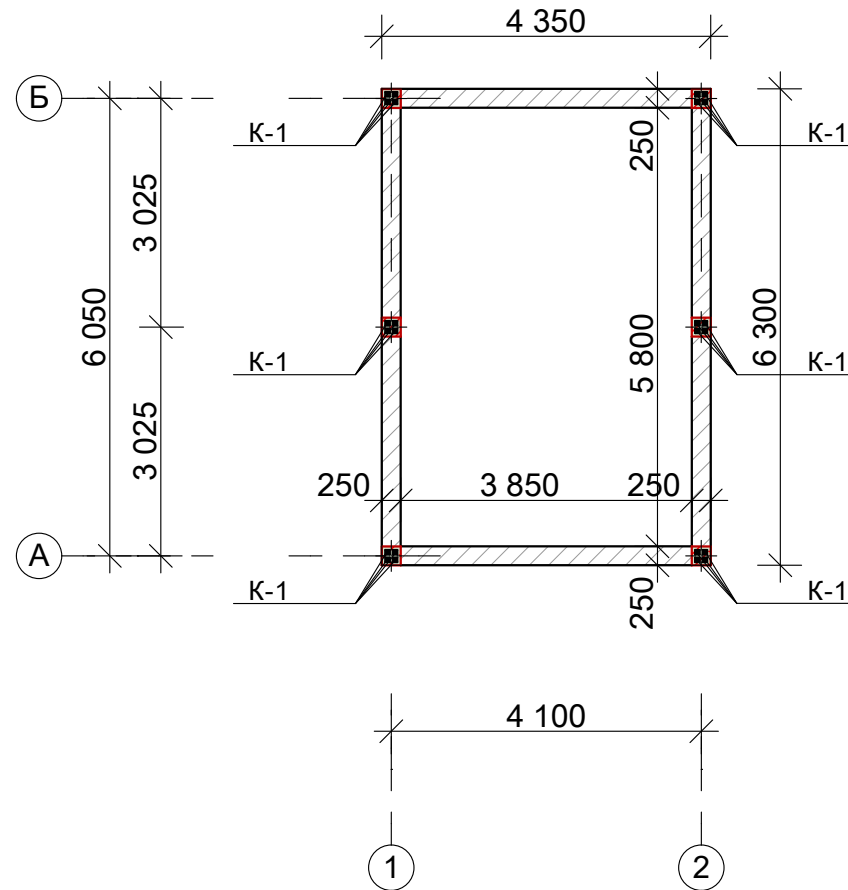



	Ф. И. О.	подпись	дата	Проект: склада для угля		
				Адрес: Тонский район, село Бар-Булак улица Б.Тагаева-3 №1		
				Заказчик: Ак-Терекский а/о	Стадия	Лист
Исполнила	Талимова Ф.		25		Р.П	Листов
				Чертеж: План колон М.1:100	Тонское районное управление по градостроительству и архитектуре	

К-1

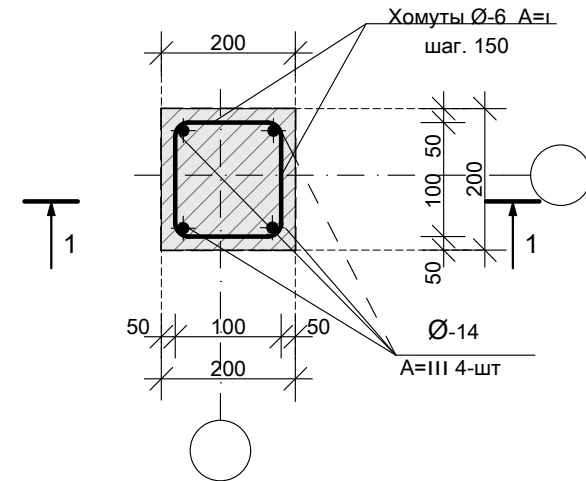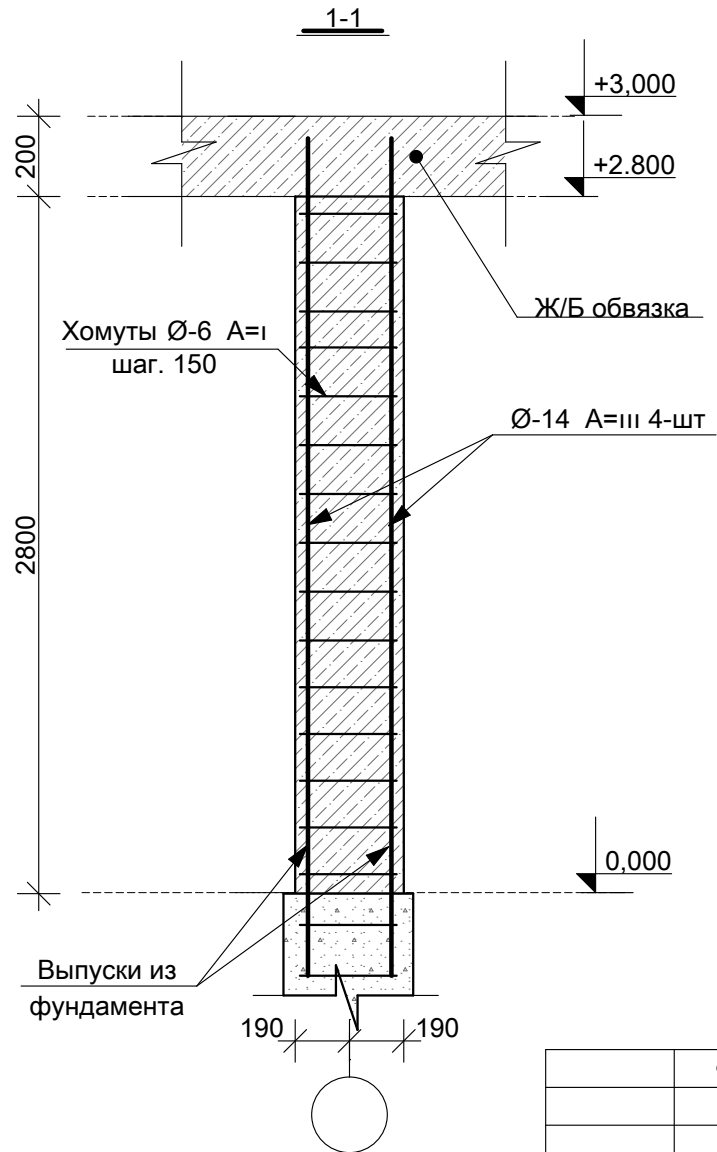


	Ф. И. О.	подпись	дата	Проект: склада для угля		
				Адрес: Тонский район, село Бар-Булак улица Б.Тагаева-3 №1		
				Заказчик: Ак-Терекский а/о	Стадия	Лист
Исполнила	Талимова Ф.		25		Р.П	
				Чертеж: К-1	Тонское районное управление по градостроительству и архитектуре	

План антисейсмического пояса М. 1:100

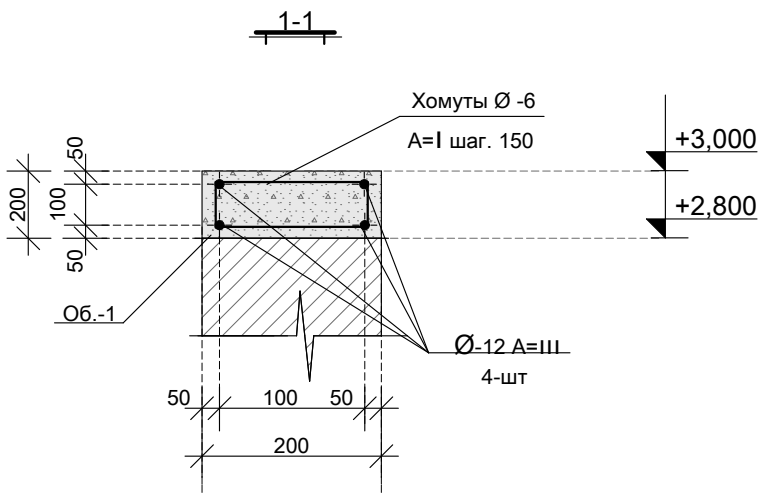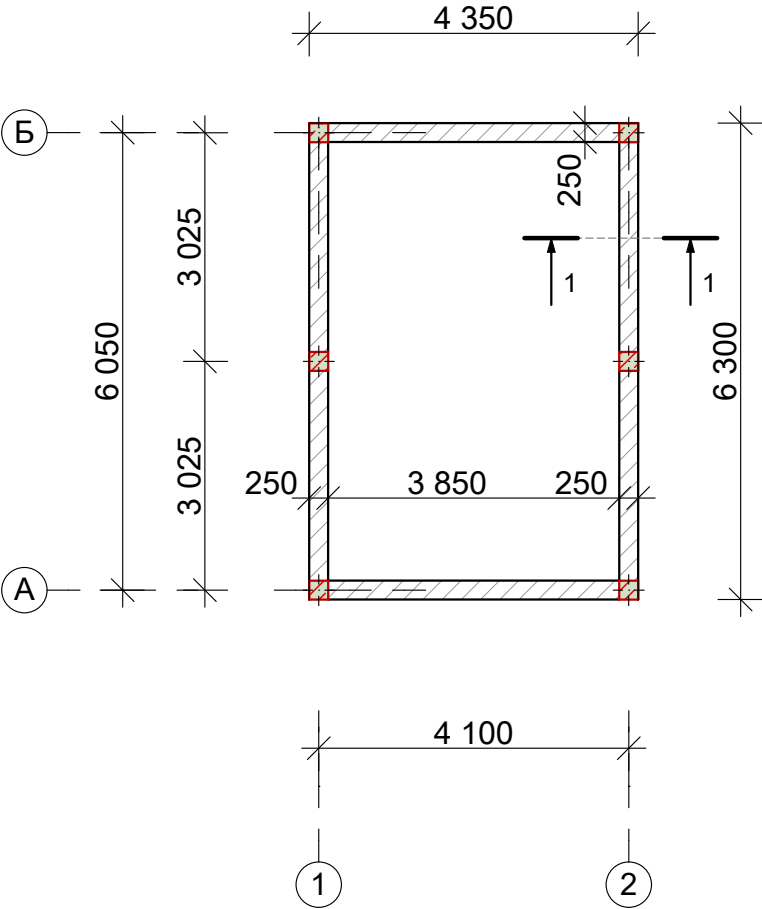


	Ф. И. О.	подпись	дата	Проект: склада для угля		
				Адрес: Тонский район, село Бар-Булак улица Б.Тагаева-3 №1		
Исполнила	Талимова Ф.			Заказчик: Ак-Терекский а/о	Стадия Р.П	Лист Листов
				Чертеж:План антисейсмического пояса М. 1:100	Тонкое районное управление по градостроительству и архитектуре	

План балок М. 1:100

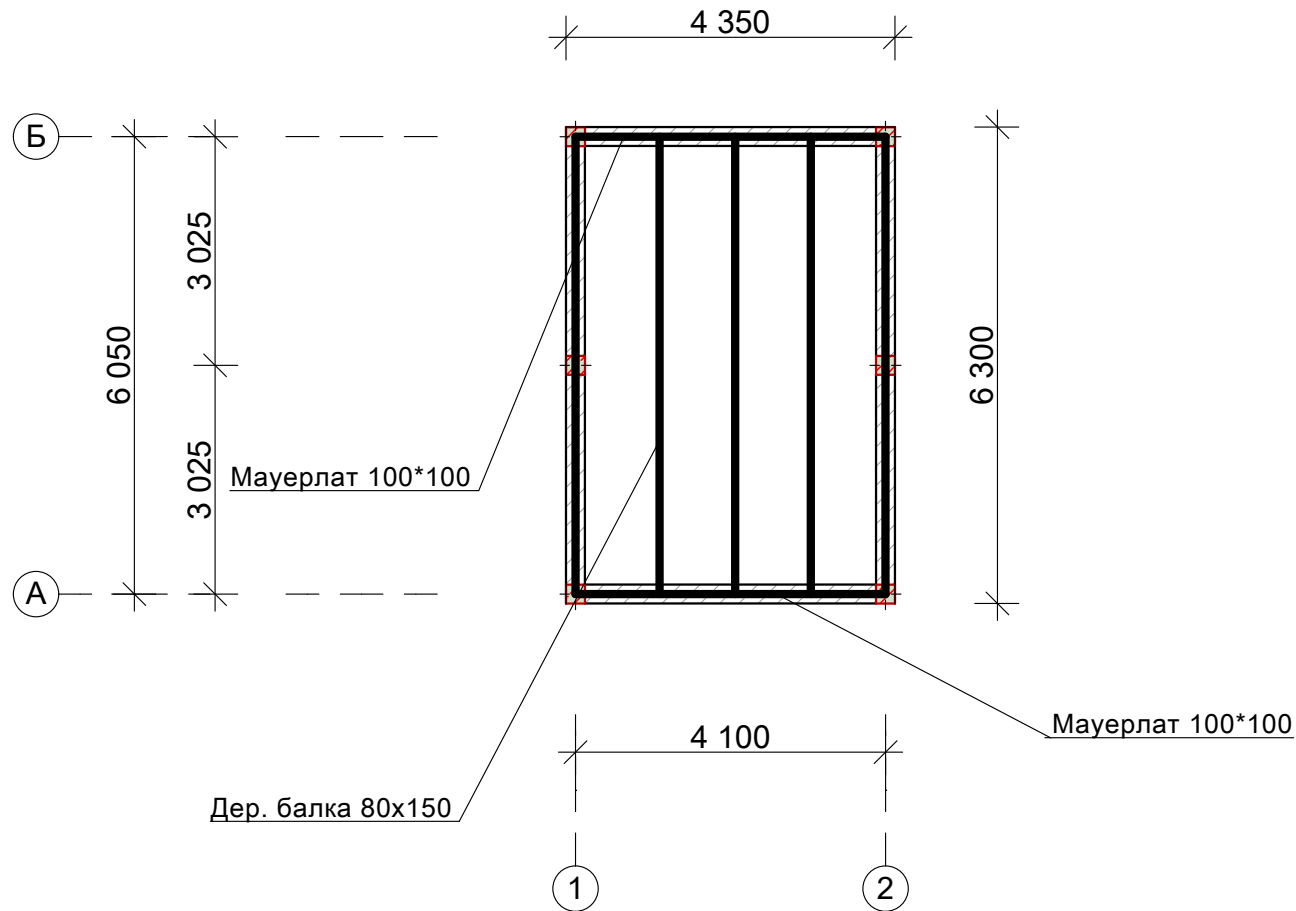


	Ф. И. О.	подпись	дата	Проект: склада для угля		
				Адрес: Тонский район, село Бар-Булак улица Б.Тагаева-3 №1		
Исполнила	Талимова Ф.			Заказчик: Ак-Терекский а/о	Стадия	Лист
					Р.П	Листов
				Чертеж:План балок М. 1:100	Тонское районное управление по градостроительству и архитектуре	

План стропил М. 1:100

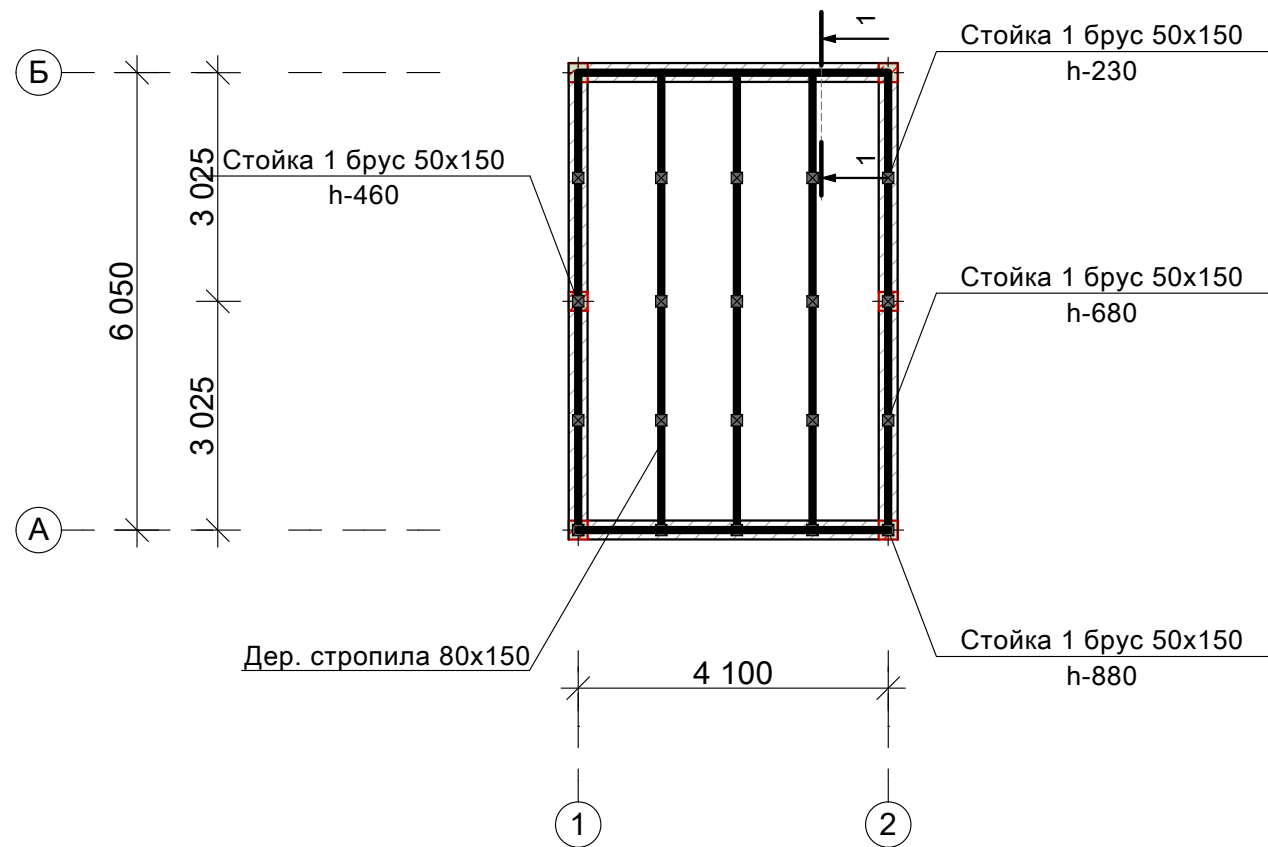


	Ф. И. О.	подпись	дата	Проект: склада для угля		
				Адрес: Тонский район, село Бар-Булак улица Б.Тагаева-3 №1		
				Заказчик: Ак-Терекский а/о	Стадия	Лист
Исполнила	Талимова Ф.		25		Р.П	Листов
				Чертеж:План стропил М. 1:100	Тонское районное управление по градостроительству и архитектуре	

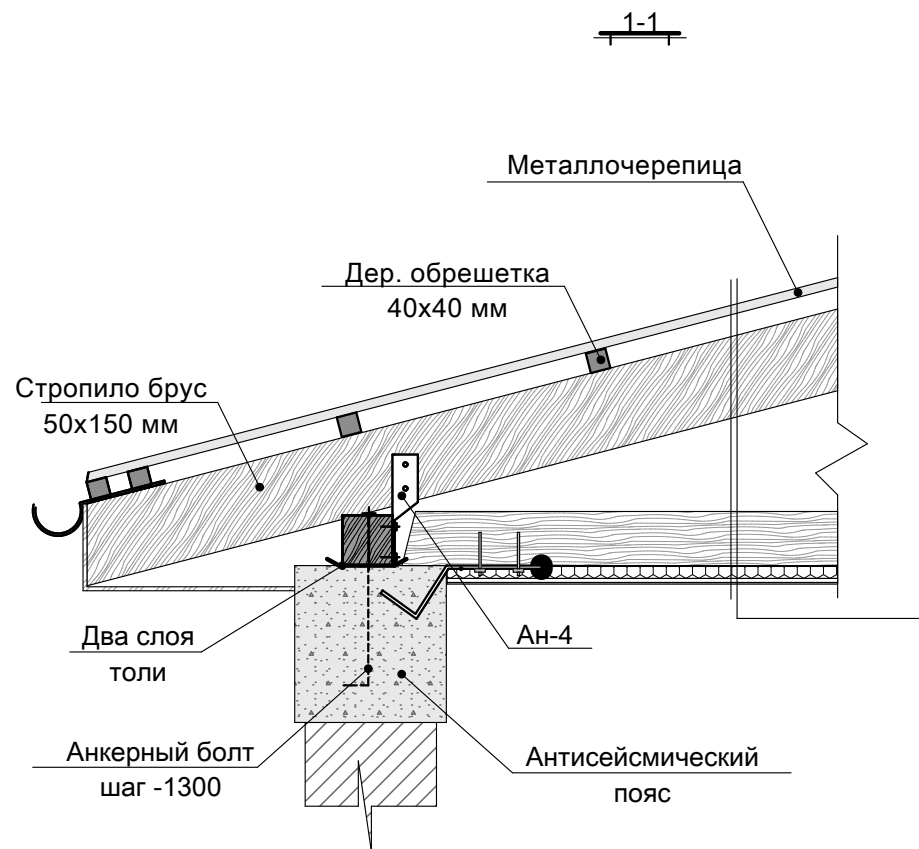

Кровля - Профнастил
Дер. обрешетка 40x40 мм
Стропило 50x150 мм
Балка 80x150 мм
Щит наката
OSB

	Ф. И. О.	подпись	дата	Проект: склада для угля		
				Адрес: Тонский район, село Бар-Булак улица Б.Тагаева-3 №1		
				Заказчик: Ак-Терекский а/о	Стадия	Лист
Исполнила	Талимова Ф.		25		Р.П	Листов
				Тонское районное управление по градостроительству и архитектуре		

План перемычек М.1:100

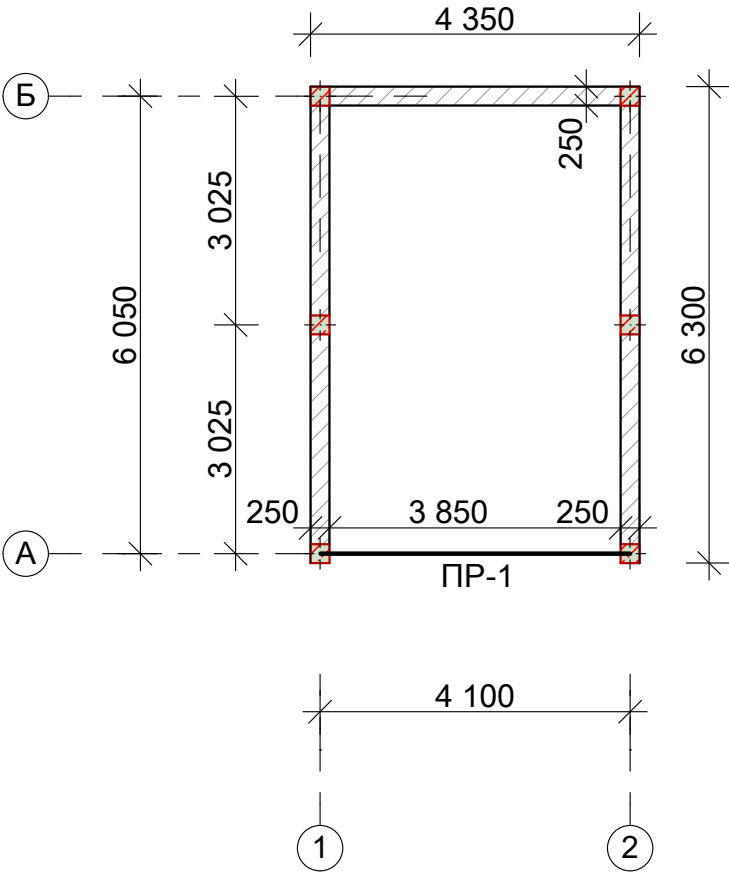

	Ф. И. О.	подпись	дата	Проект: склада для угля		
				Адрес: Тонский район, село Бар-Булак улица Б.Тагаева-3 №1		
				Заказчик: Ак-Терекский а/о	Стадия	Лист
					Р.П	Листов
Исполнила	Талимова Ф.		25	Чертеж:План перемычек М.1:100	Тонское районное управление по градостроительству и архитектуре	