


План расстановки мебели 1 этаж Попова 36

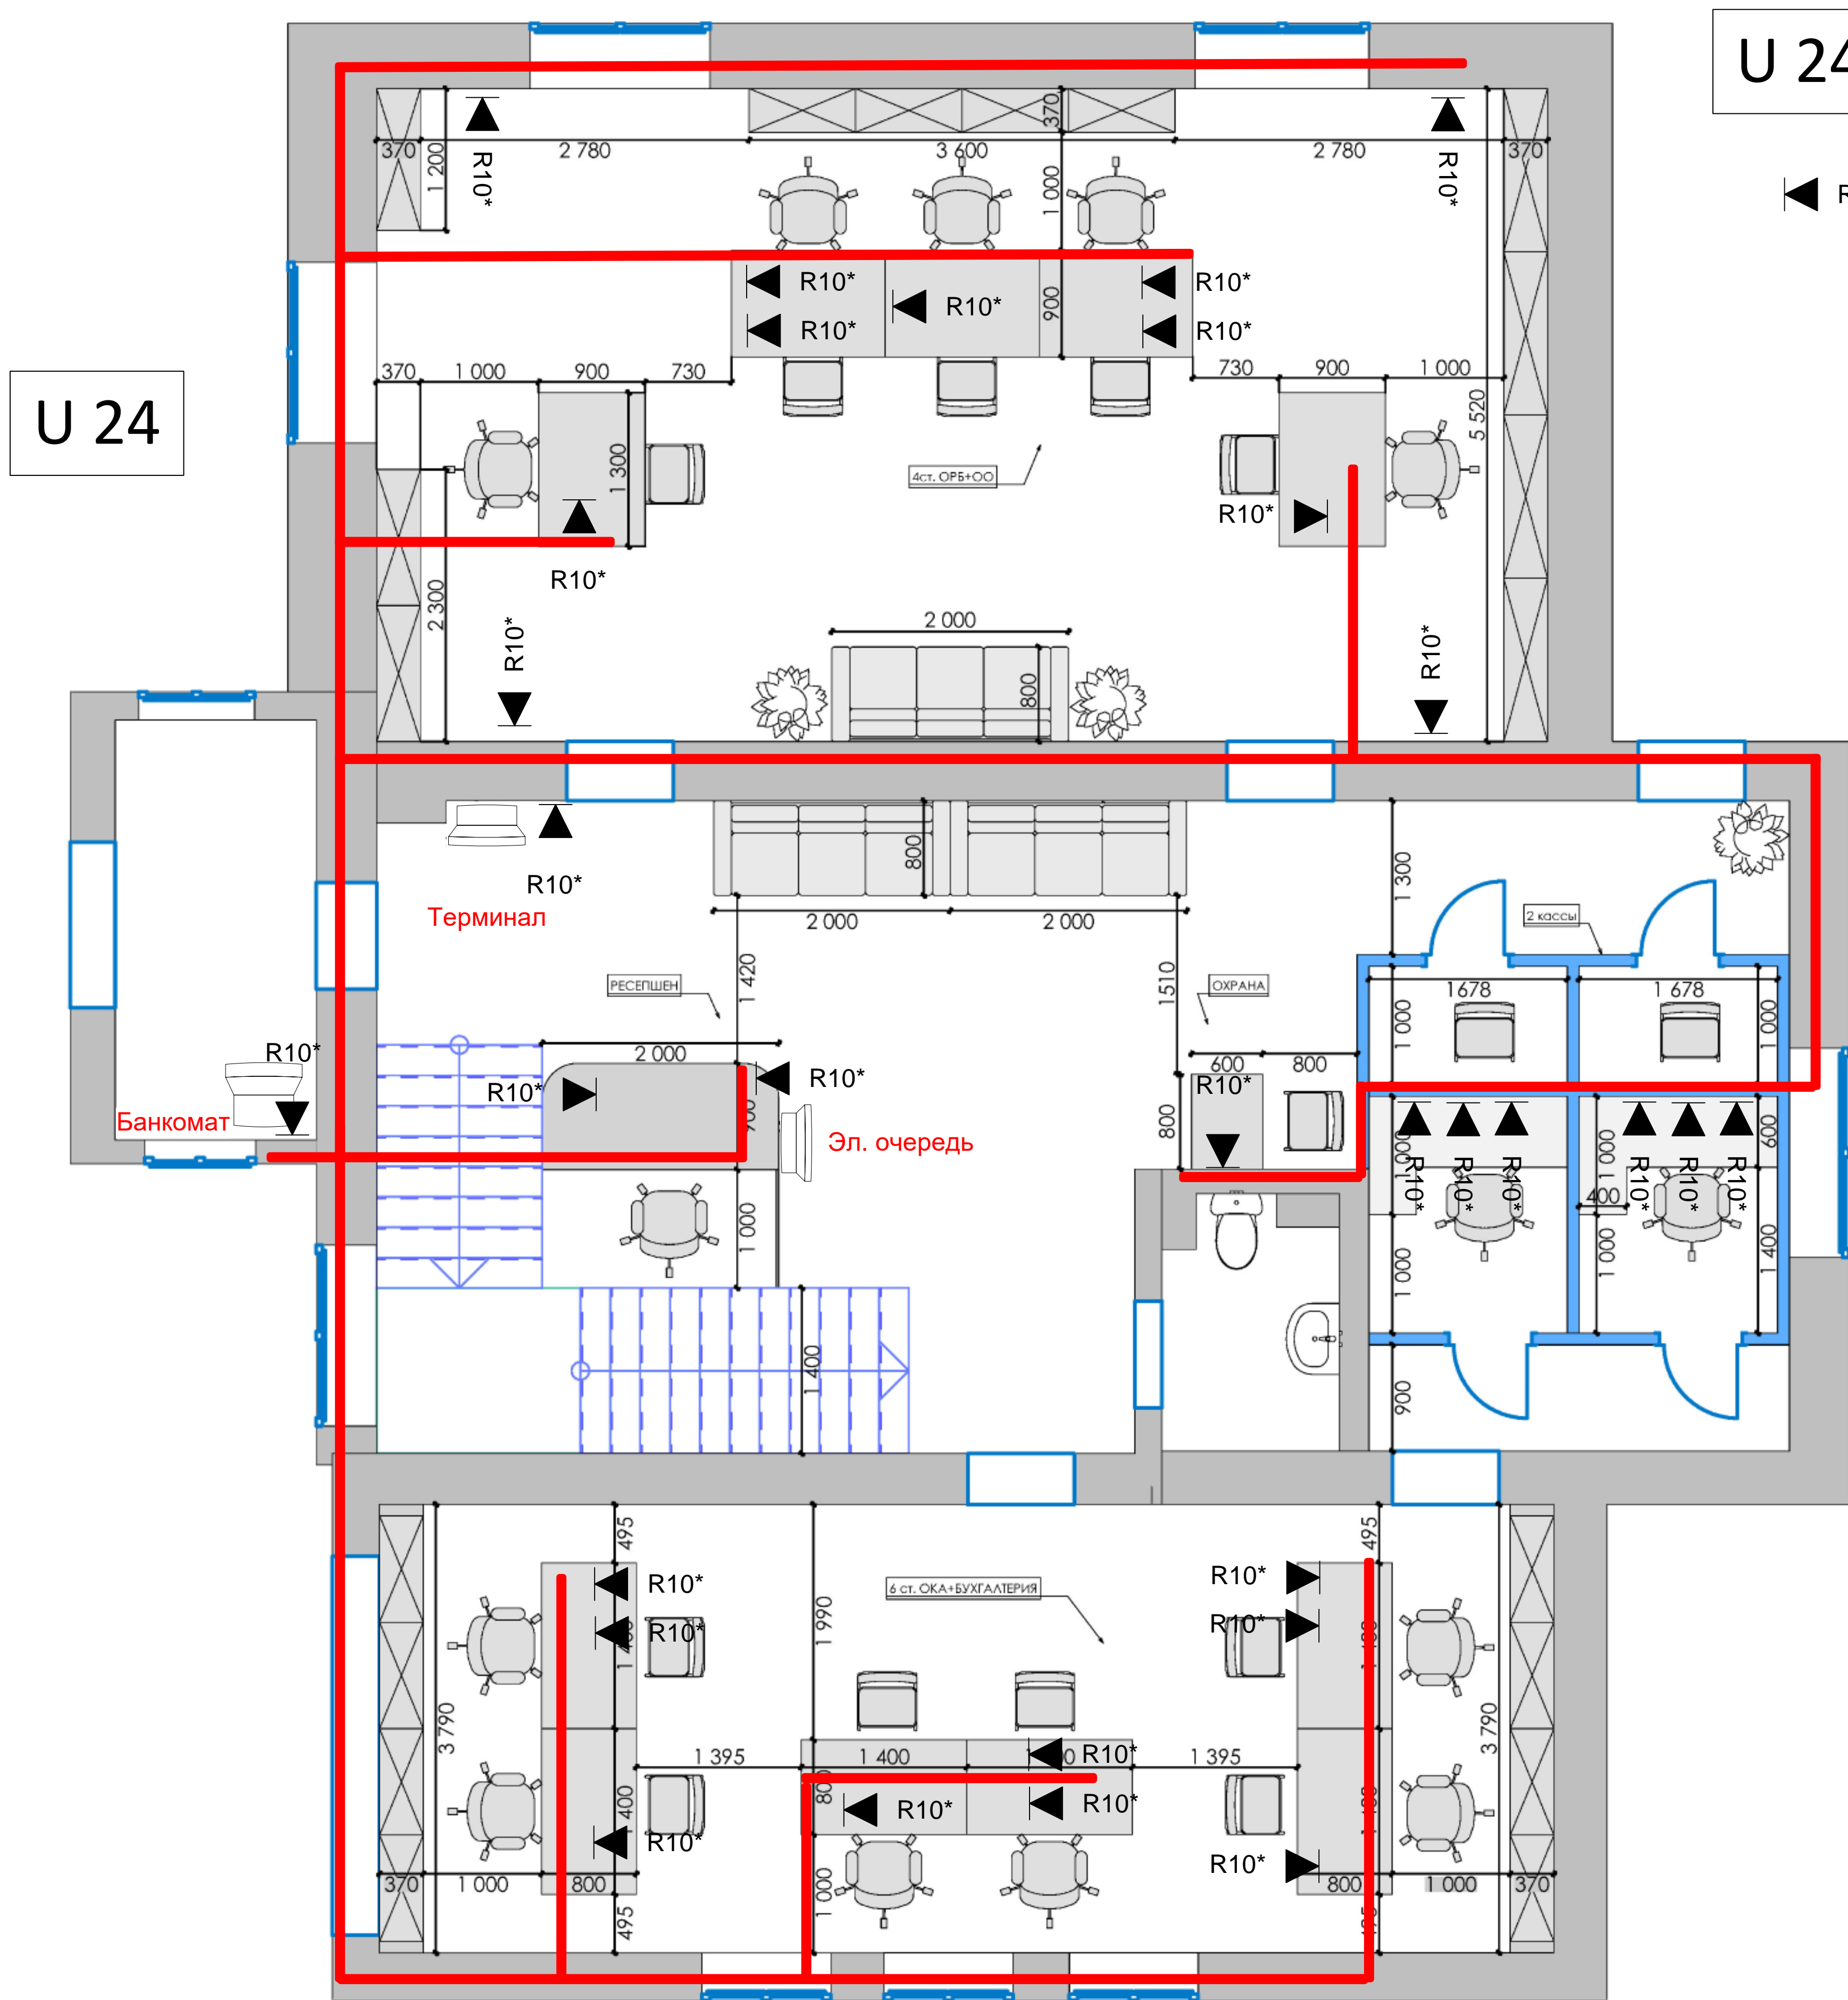

U 24


Серверный шкаф


ЛВС розетка

U 24

R10*

План расстановки мебели 2 этаж Попова 36

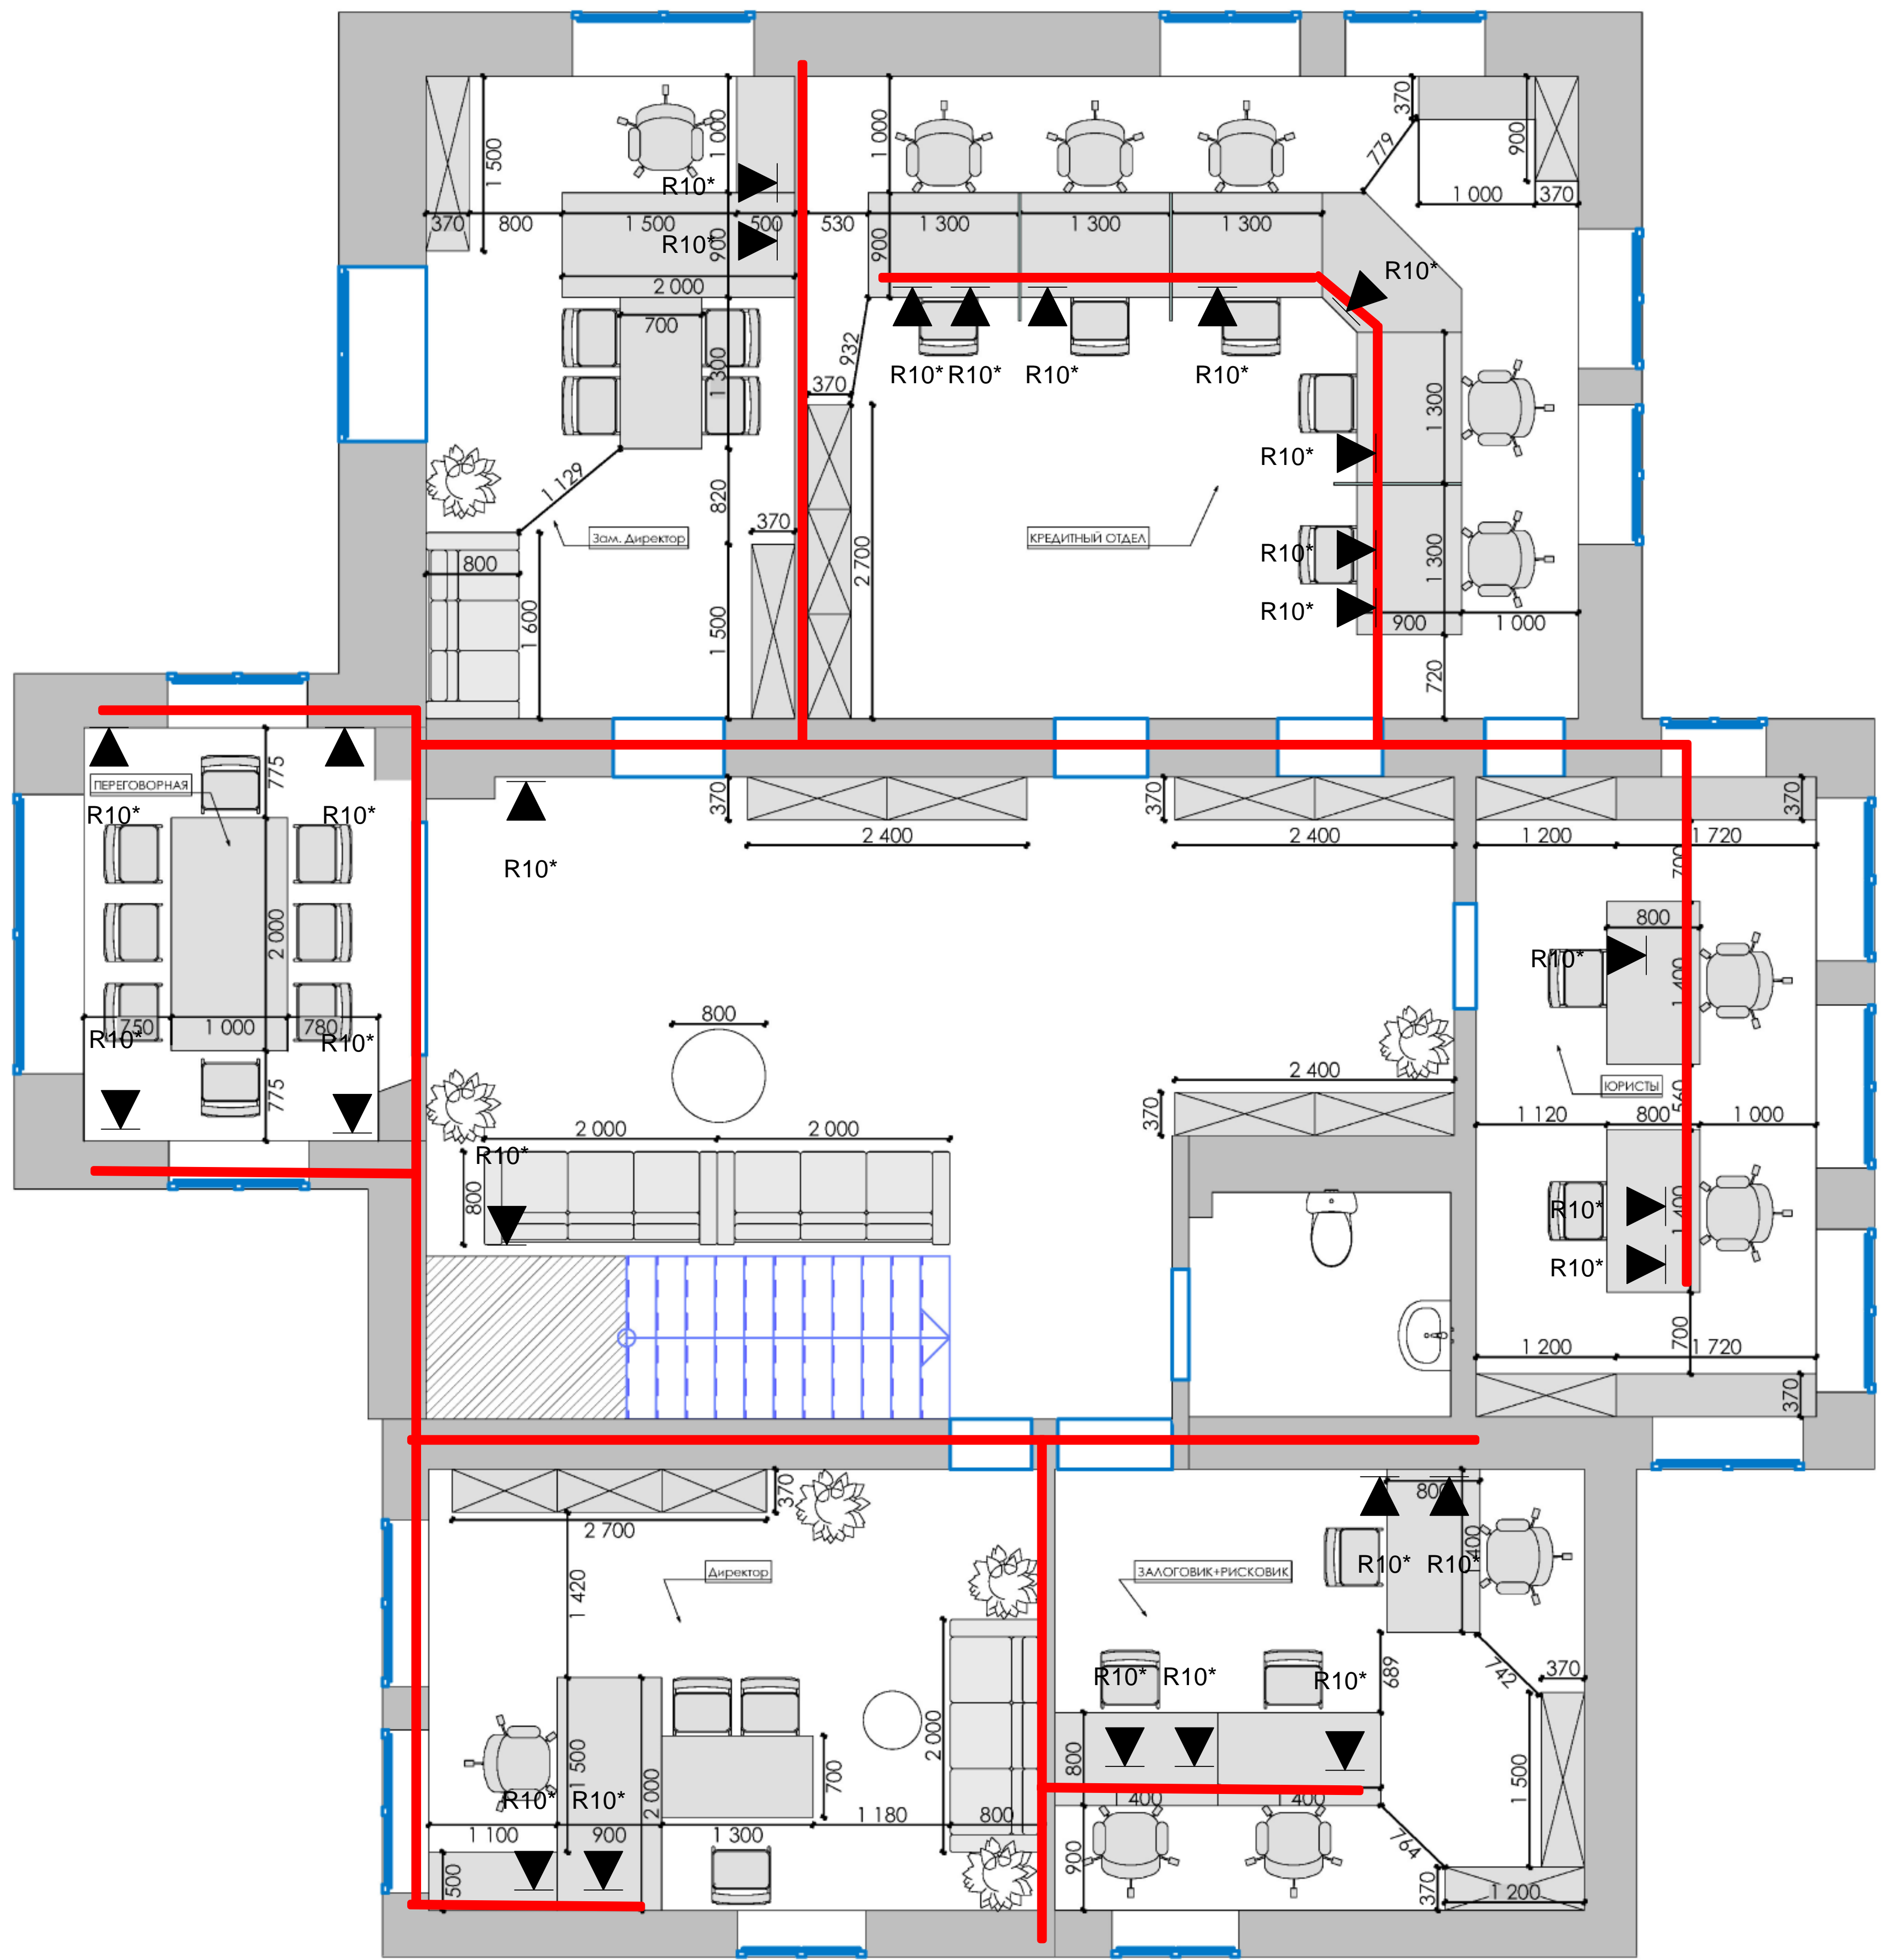

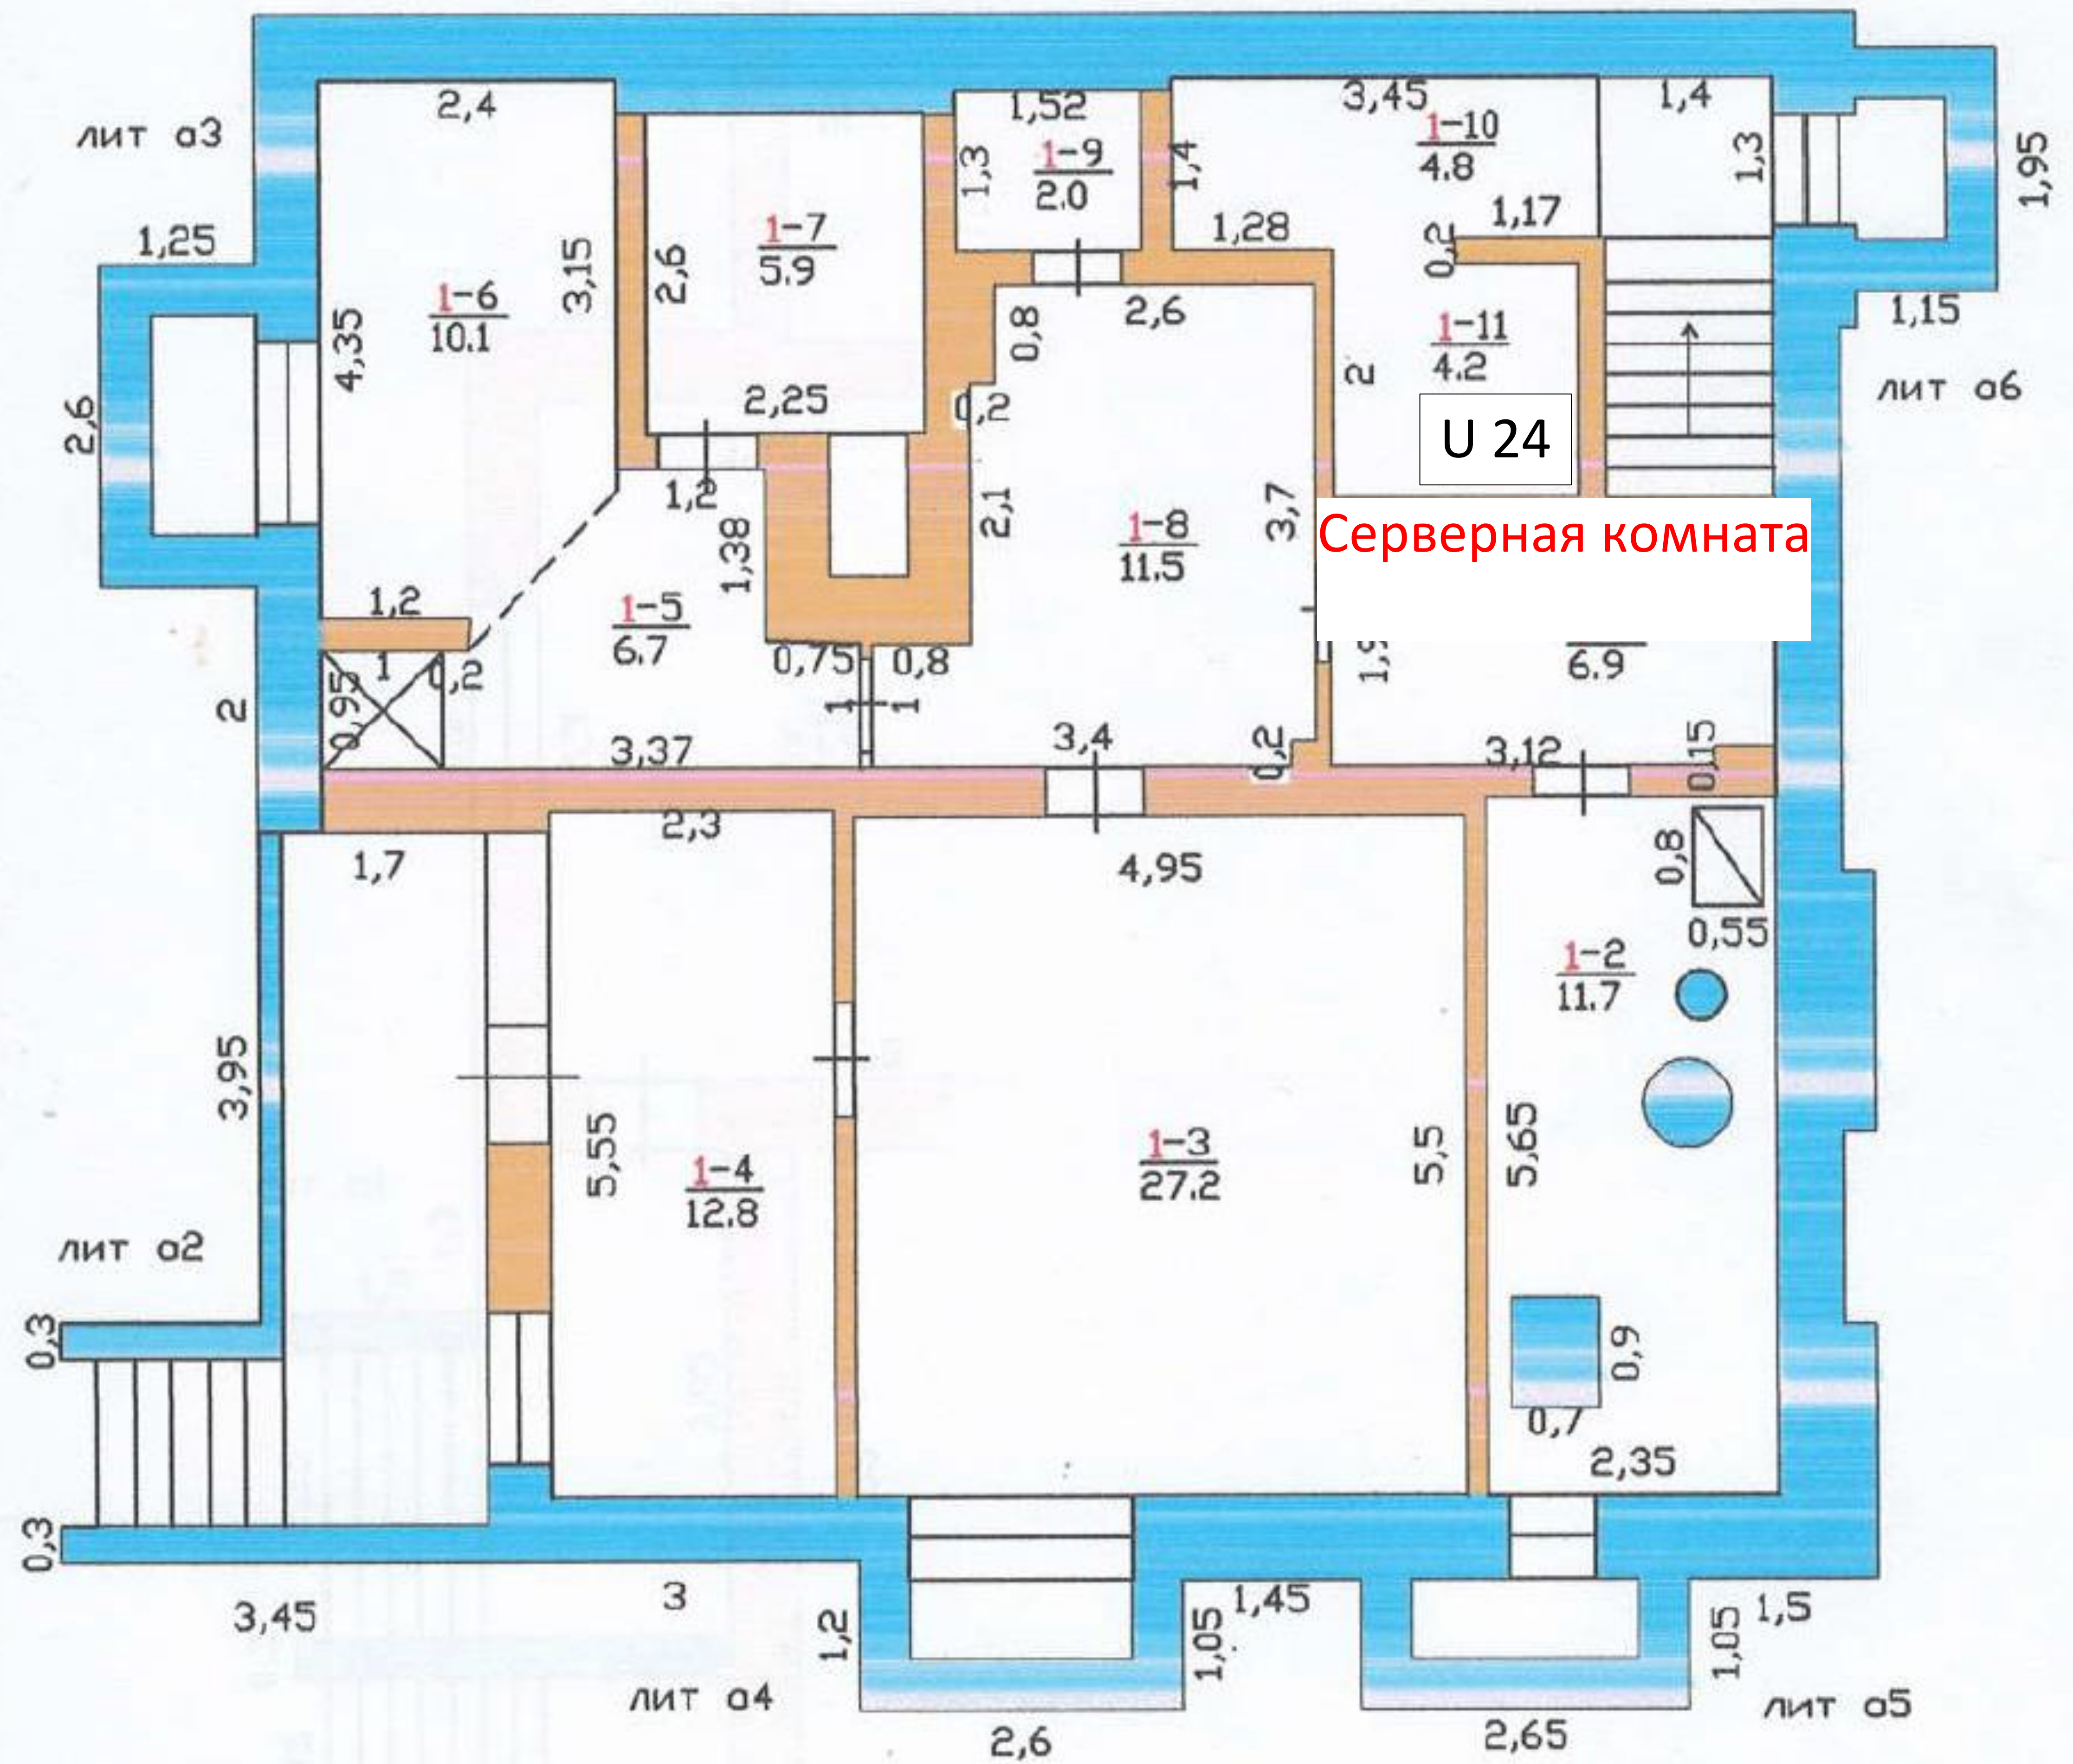

У 24

Серверная комната